

Province de Luxembourg - Arrondissement de Dinant  
 Commune de Houyet  
 Rue Saint-Roch, 15  
 5560 Houyet

## Plan Communal d'Aménagement révisant le plan de secteur "Briqueterie de Wanlin" - Wanlin


Carte des nouvelles affectations au plan de secteur

Vu et adopté provisoirement par le Conseil communal en séance du .....	Le Collège communal certifie que le présent plan a été déposé à l'examen de la population du ..... au .....
Par le Collège La Directrice générale      Le Bourgmestre	Par ordonnance La Directrice générale      Le Bourgmestre

Vu et adopté définitivement par le Conseil communal en séance du .....	Approbation ministérielle
Par le Collège La Directrice générale      Le Bourgmestre	


Plan n°3.2	 <b>bep</b> BUREAU D'ÉTUDES D'AMÉNAGEMENT ET D'URBANISME Des Hommes, des Talents, un Futur.	Auteur de projet  Céline Hermans
Echelle : 1/10.000		Sous traitant  Dominique Pajot
Date du relevé: /		Stéphane Mottiaux
Date du dossier: Mai 2018	 <b>IMPACT</b> TERRITOIRE - ENVIRONNEMENT - PATRIMOINE	

### PLAN DE SITUATION

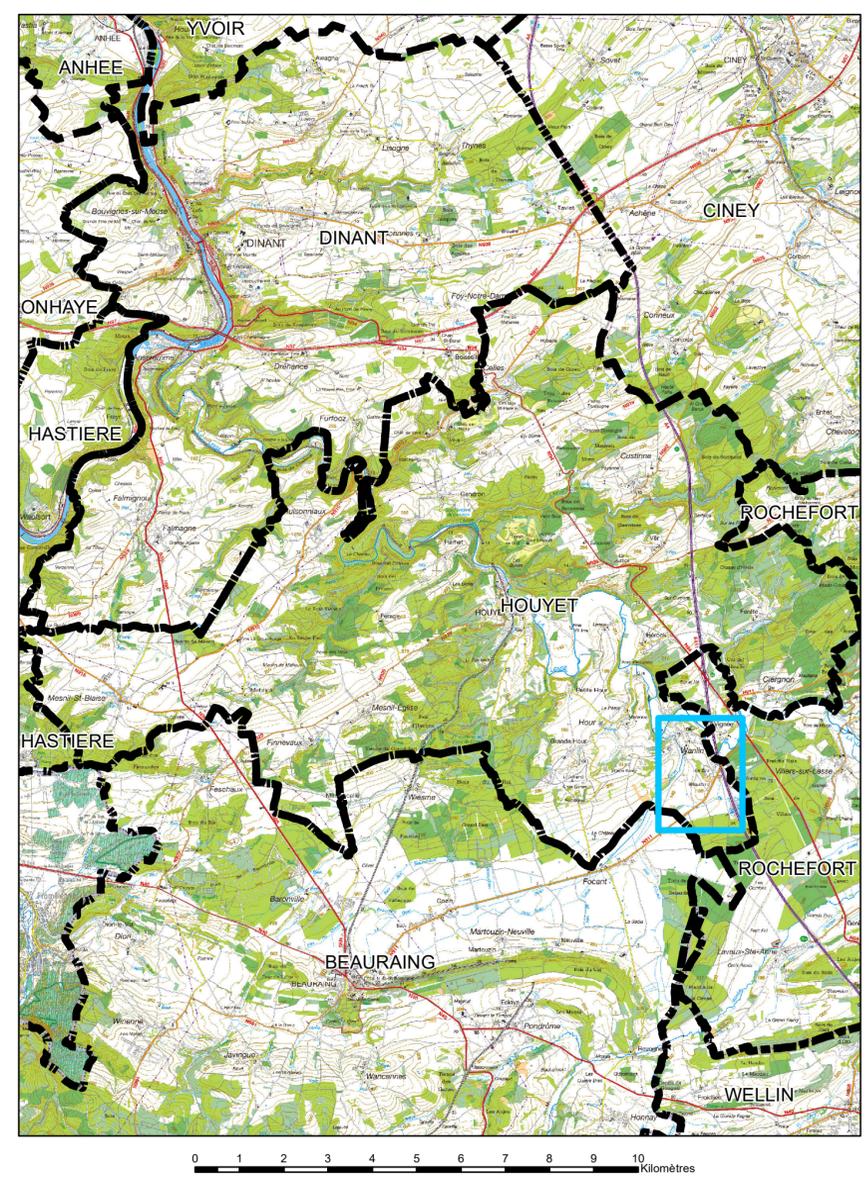

### PLAN DE SECTEUR INITIAL

adapté sur base des modifications du CWATUPE : ce plan n'a pas de valeur réglementaire et est présenté pour information.

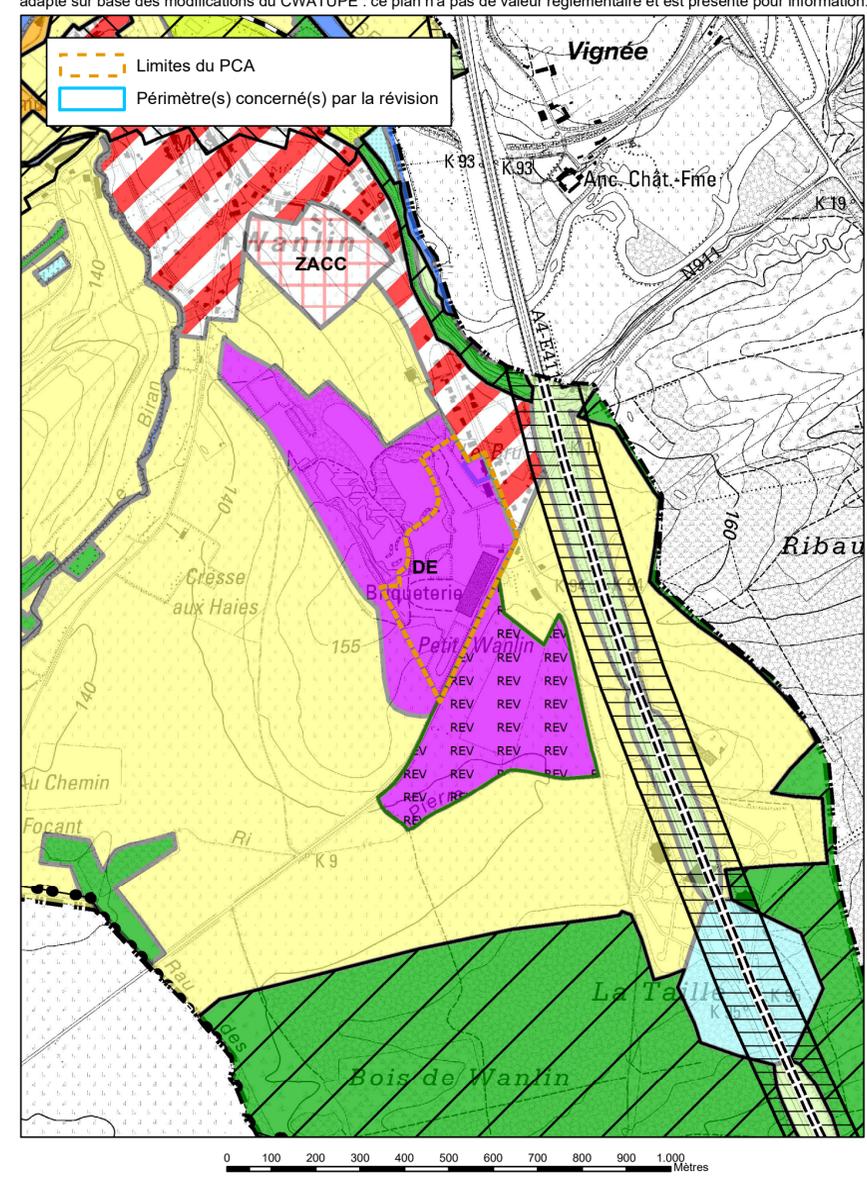

### NOUVELLES AFFECTATIONS AU PLAN DE SECTEUR

