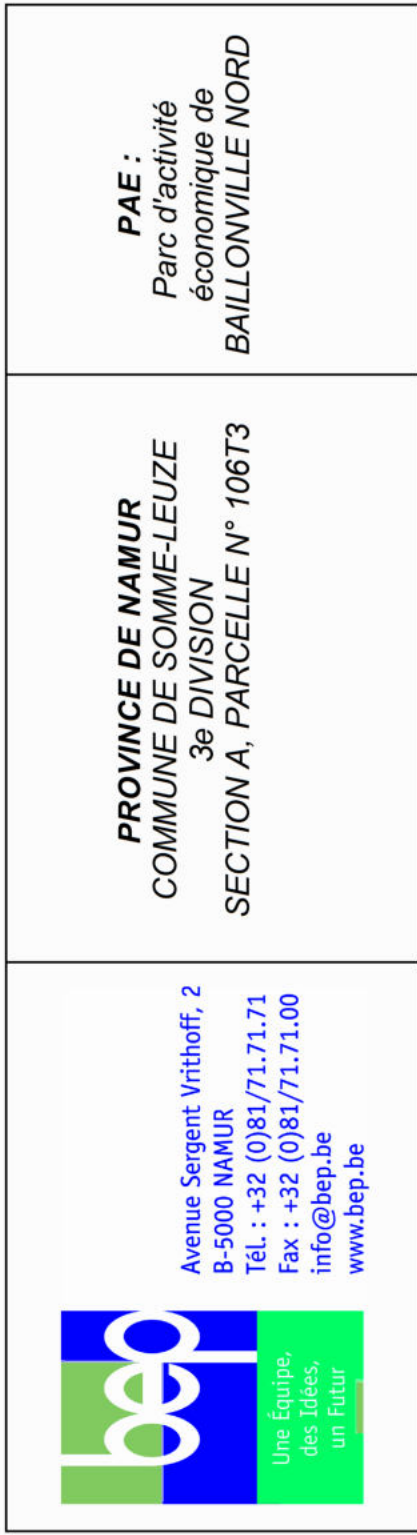


[illegible][illegible]

PAE :
Parc d'activité
économique de
BAILLONVILLE NORD

**Plan de division
de la parcelle située
Zone d'activités Nord**

Vue aérienne

L'objet du plan

N63 **N63** **N929**

106T **67** **106N** **106W** **106S** **106E** **106M** **106K** **106L** **106R** **106H** **106V** **106G** **106F** **106X** **106Y** **106Z** **106A** **106B** **106C** 

Source de ce document: le Geoportail de la wallonie

[illegible]

L'implantation des stations de recharge hyperrapide pour véhicules électriques

en date du 20 novembre 2023

Commune de Somme-Leuze

2e division, section E, parcelle n° 106T3

A106w²

A106t3 pie

Lot à créer pie 106T3

X : 220041
Y : 109483

X : 219984
Y : 109475

1705

BORNE
INCENDIE

A106f3

R: 64.50

A106t3 solde

S : 2309m²

X : 220049
Y : 109436

1700

A106s3

843

141

2055

2064

2052

2053

1695

2020


141

2074

Légende	
	Voirie
	Lot à créer
	Limite cadastrale
	Limite Voirie

5A
A106h
45 m²
Cabine ORES

A106k²

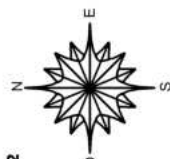


Ech : 1/500

Remarque :


Le lot à créer fait partie de la parcelle 106T3 d'une contenance de +/- 2309m²
La parcelle concernée fera l'objet d'un mesurage complet et précis par le soumissionnaire
Les informations communiquées sont à titre indicatif

Extrait du plan cadastral

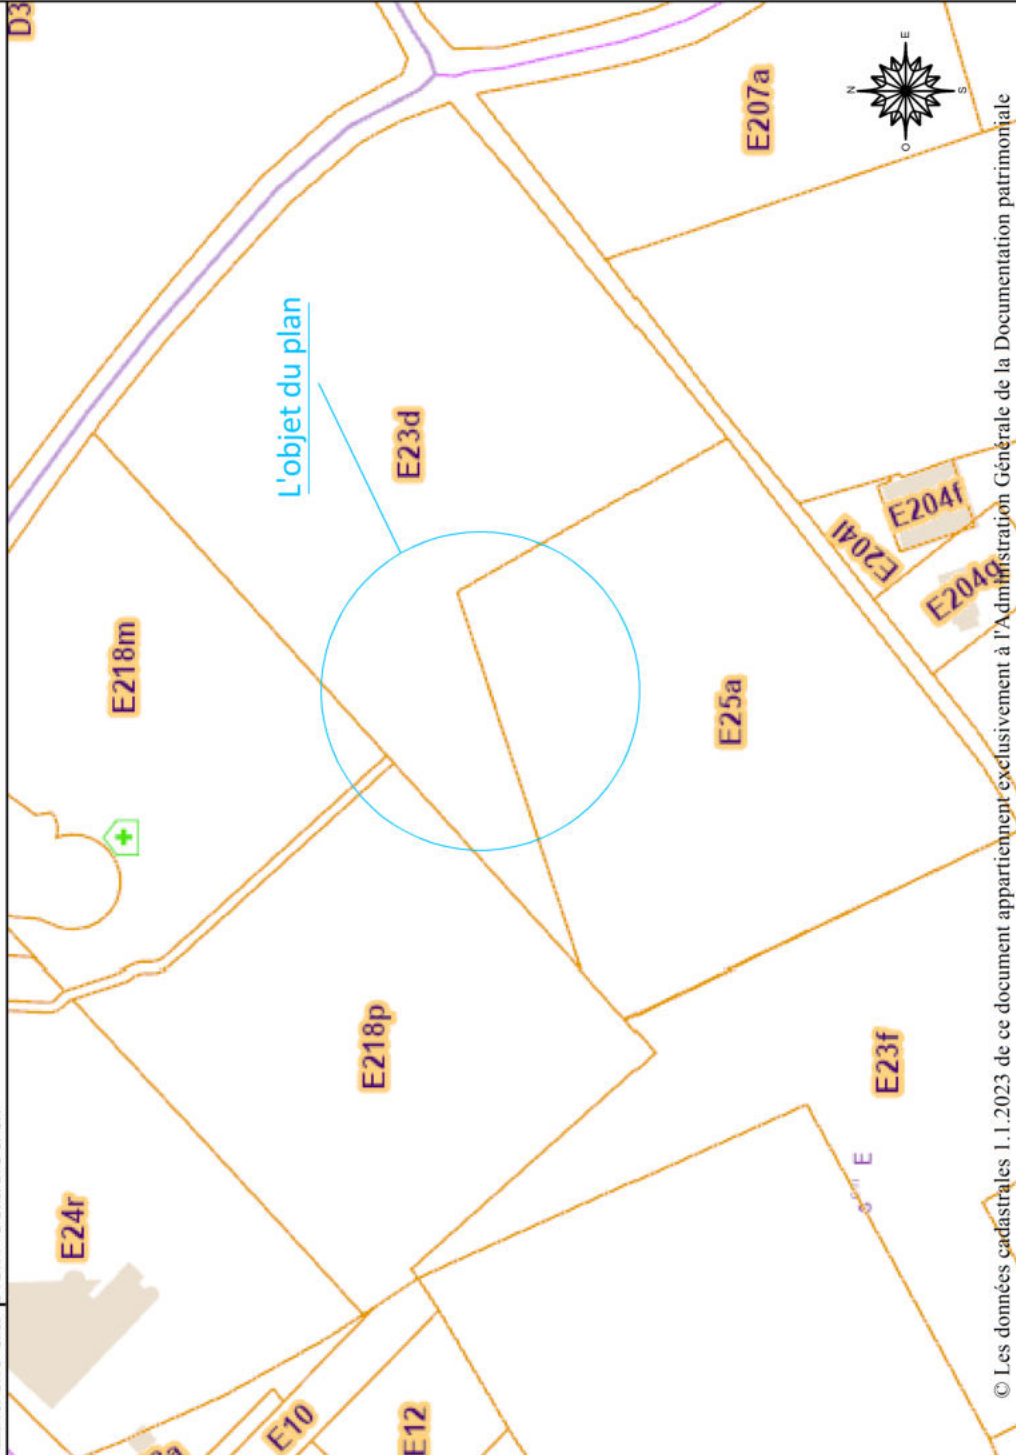

© Les données cadastrales 1.1.2023 de ce document appartiennent exclusivement à l'Administration Générale de la Documentation patrimoniale


Plan de localisation

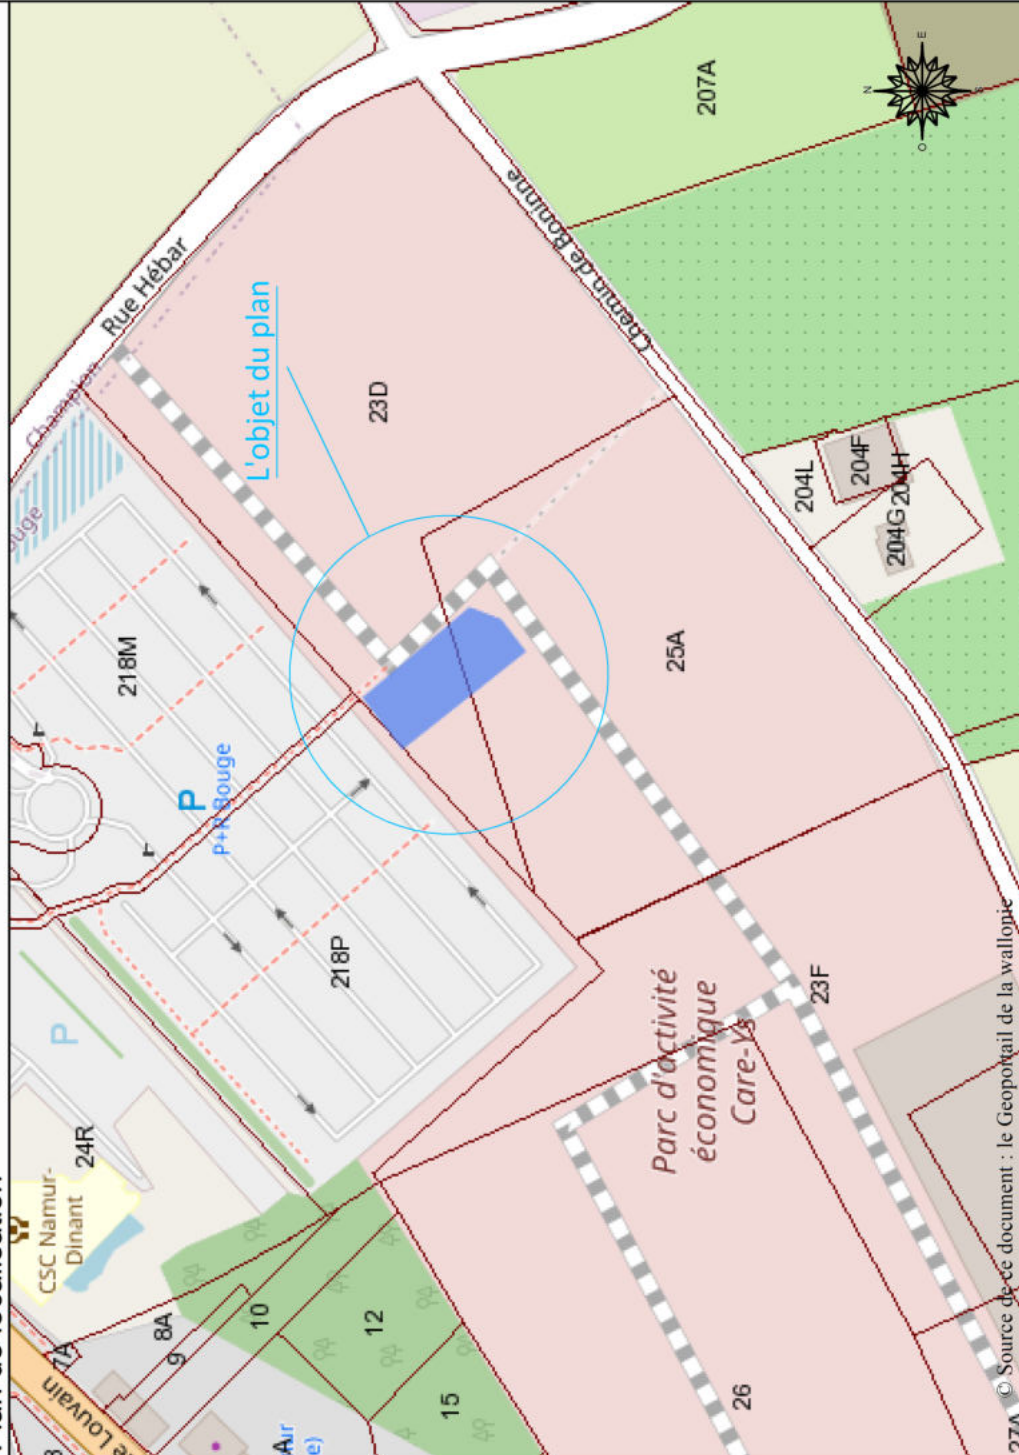

© Source de ce document : le Geoporaail de la wallonie

PAE :
Parc d'activité
économique de
CARE'YS

PROVINCE DE NAMUR
COMMUNE DE NAMUR
12e DIVISION
SECTION E, PARCELLES
N° 23D et 25A

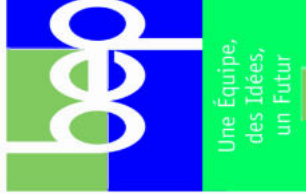

Avenue Sergent Vriethoff, 2
B-5000 NAMUR
Tél. : +32 (0)81/71.71.71
Fax : +32 (0)81/71.71.00
info@bep.be
www.bep.be

Plan de division
de la parcelle située
Rue Hébar

Vue aérienne



Plan n° : 2/10

Echelle : 1/500

Dressé par :

EL ALANI Faysal
Géomètre - Expert
Geo 181445
Av. Sergent Vriethoff 2, 5000 Namur

Projet :

L'implantation
des stations de recharge hyper rapide
pour véhicules électriques

en date du 20 novembre 2023

Commune de Namur

12e division, section E, parcelles n° 23D et 25A

218M

218P

23D

25A


S : 1081m²

X : 187307
Y : 130646

X : 187286
Y : 130632

X : 187320
Y : 130592

Légende	
	Lot à créer
	Future zone de mobilité
	Future voirie
	Limite parcellaire

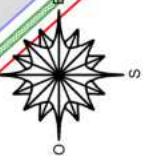

Ech : 1/500

Remarque :
Le lot à créer fait partie des parcelles 23D et 25A d'une contenance de +/- 1081 m²
Les parcelles concernées feront l'objet d'un mesurage complet et précis par le soumissionnaire
Les informations communiquées sont à titre indicatif

Extrait du plan cadastral

The image shows a portion of a French cadastral map. Land parcels are outlined in orange and labeled with codes such as C40c, C42a, C45, C46, C48f, C54, C38d, C30c, C800d, C800, B232x3, and C40g. A blue circle highlights parcel C40c, with a label 'L'objet du plan' pointing to it. A north arrow is located in the upper right corner.

© Les données cadastrales 1.1.2023 de ce document appartiennent exclusivement à l'Administration Générale de la Documentation patrimoniale

Plan de localisation



PAE :
Parc d'activité
économique de
CONDROLS

Vue aérienne

L'objet du plan

N97

© Source de ce document : le Géomètre de la wallonie

Projet : L'implantation des stations de recharge hyperrapide pour véhicules électriques

EL ALANI Faysal
Géomètre - Expert
Geo 181445
Av. Sergeant Vrithoff 2, 5000 Namur

en date du 20 novembre 2023


le division, section C, parcelles n° 48F, 40B et 42A

CV E4

 Lot à créer
 Limite cadastrale
 Limite culture
 Aménagements verts
 Future voirie

Le lot à créer fait partie des parcelles 48F, 40B et 42A d'une contenance de +/- 931m². Les parcelles concernées feront l'objet d'un mesurage complet et précis par le soumissionnaire. Les informations communiquées sont à titre indicatif.

Extrait du plan cadastral

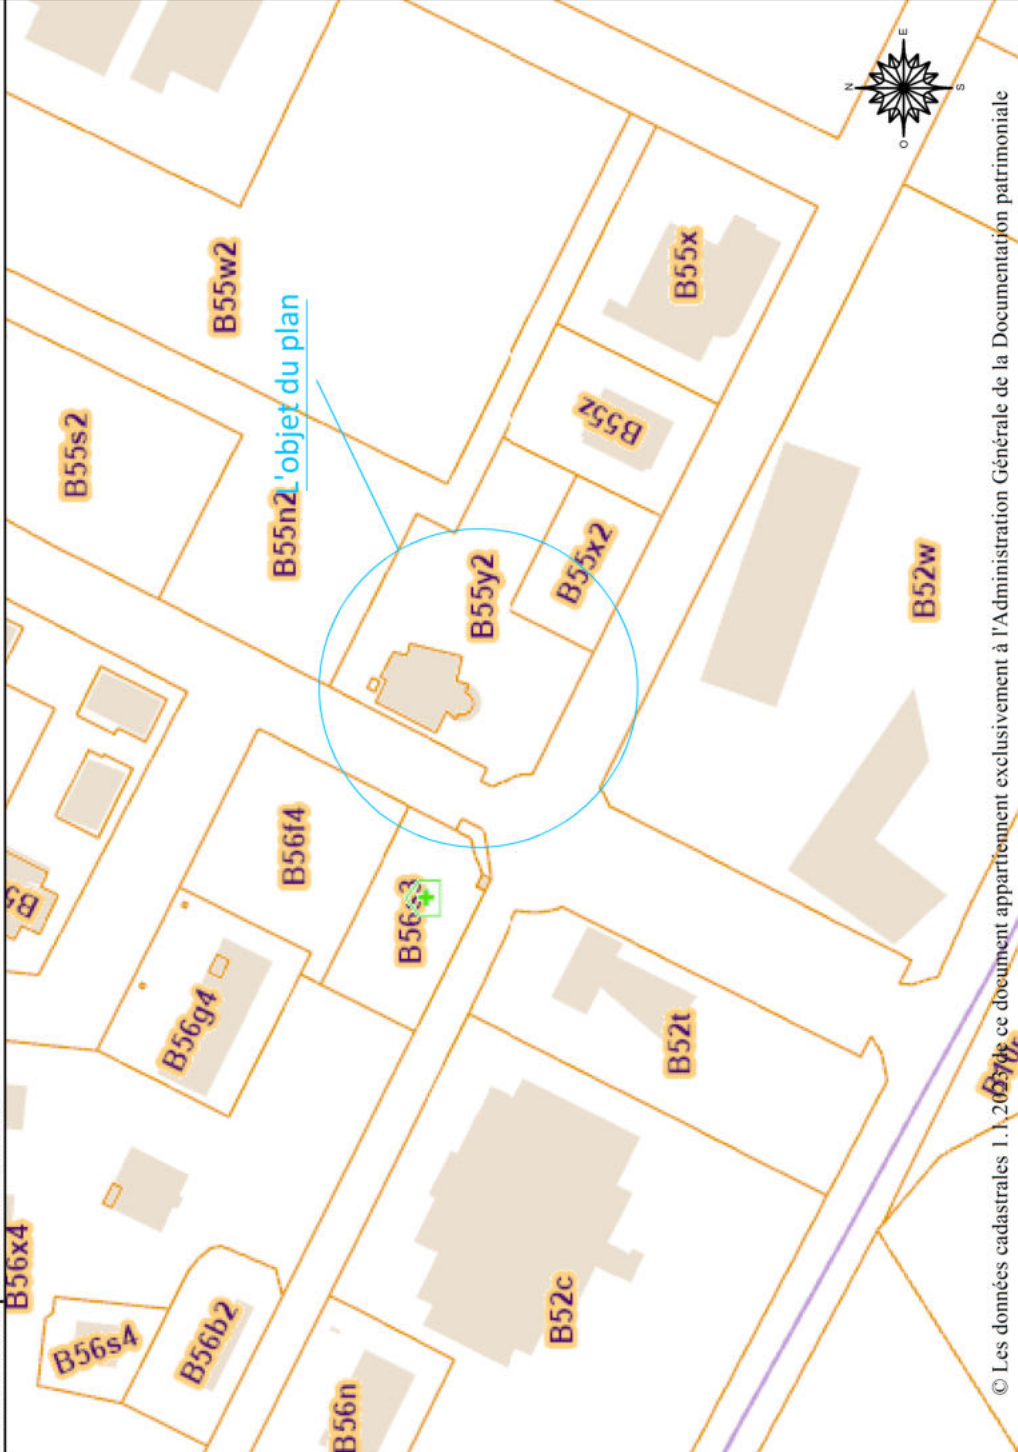


© Les données cadastrales 1.1.2023 de ce document appartiennent exclusivement à l'Administration Générale de la Documentation patrimoniale

Plan de localisation



© Source de ce document : le Geoportail de la wallonie

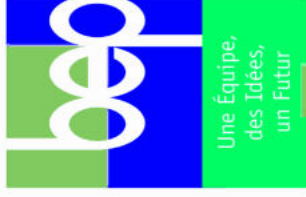

Avenue Sergent Vriethoff, 2
B-5000 NAMUR
Tél. : +32 (0)81/71.71.71
Fax : +32 (0)81/71.71.00
info@bep.be
www.bep.be

PAE :
Parc d'activité
économique de
CREALYS

PROVINCE DE NAMUR
COMMUNE DE GEMBLOUX
8e DIVISION
SECTION B, PARCELLE N° 55Y2

Plan de division
de la parcelle située
Rue Phocas Lejeune

Vue aérienne



© Source de ce document : le Geoportail de la wallonie


Plan n° : 4/10
Echelle : 1/500
Dressé par :

EL ALANI Faysal
Géomètre - Expert
Geo 181445
Av. Sergent Vriethoff 2, 5000 Namur

Projet :



L'implantation
des stations de recharge hyper rapide
pour véhicules électriques

en date du 20 novembre 2023

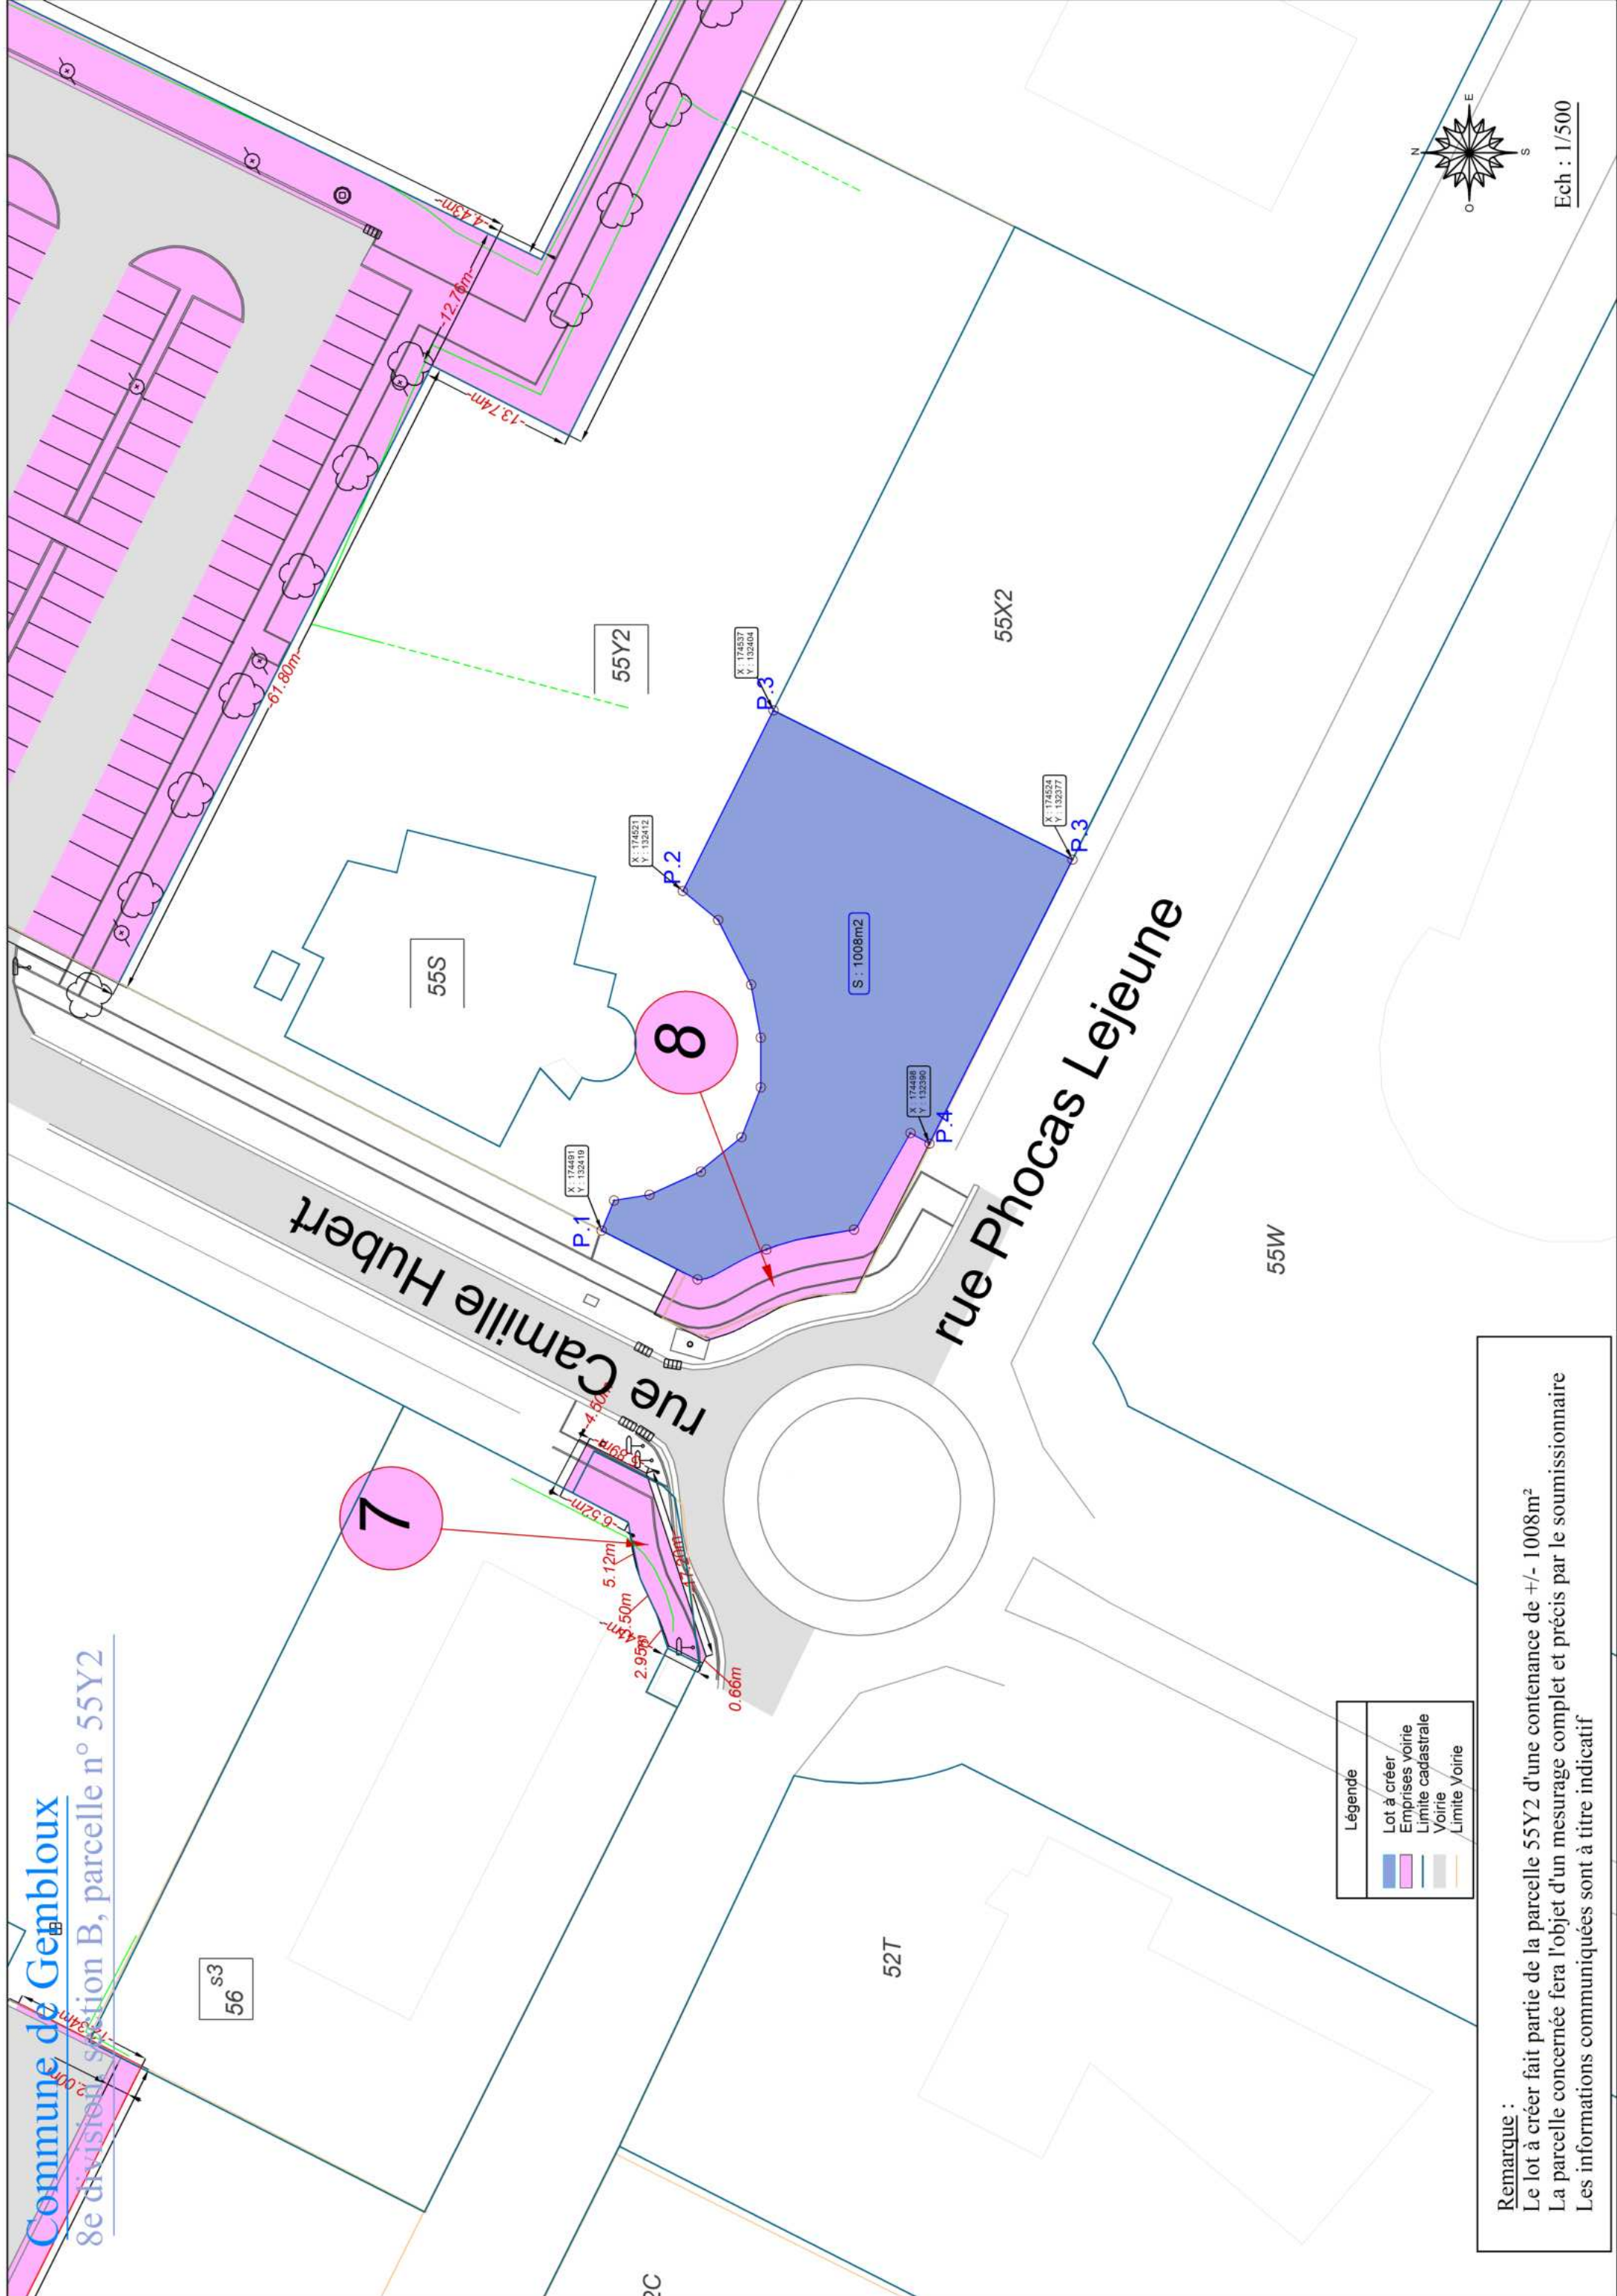


Remarque :
Le lot à créer fait partie de la parcelle 55Y2 d'une contenance de +/- 1008m²
La parcelle concernée fera l'objet d'un mesurage complet et précis par le soumissionnaire
Les informations communiquées sont à titre indicatif

[illegible][illegible]

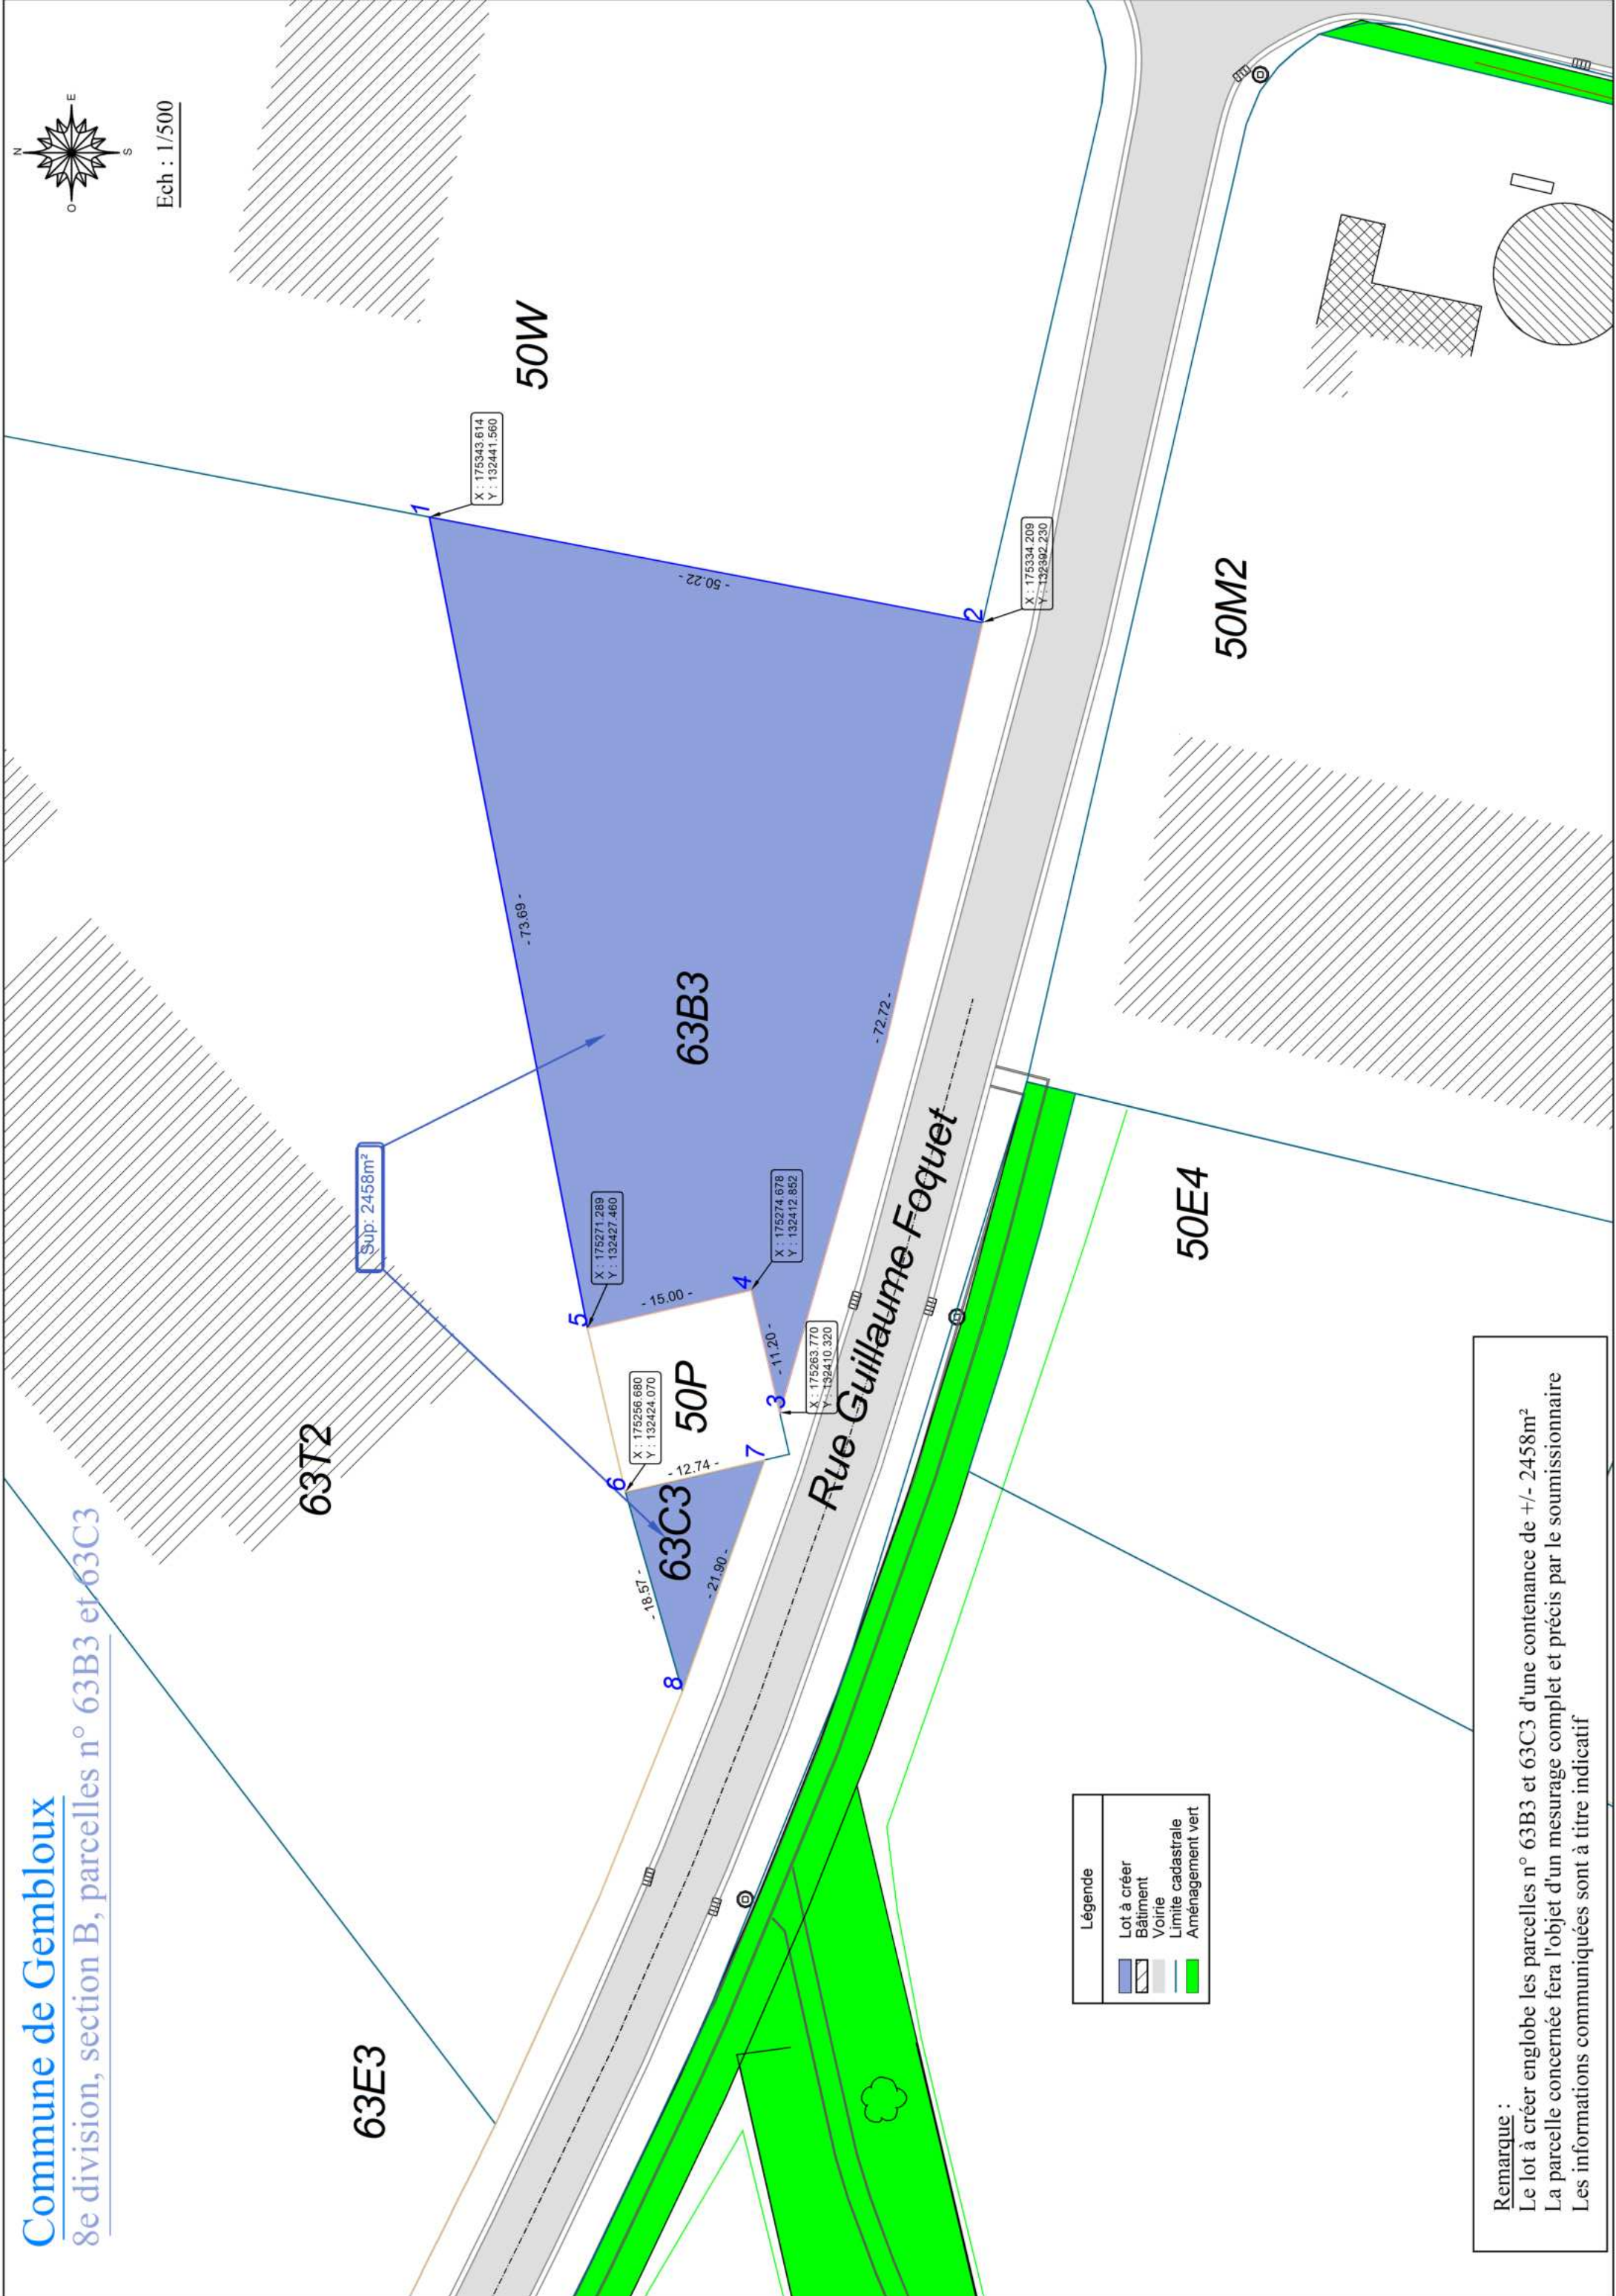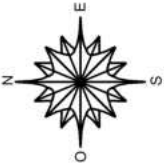


Remarque :
Le lot à créer englobe les parcelles n° 63B3 et 63C3 d'une contenance de +/- 2458m²
La parcelle concernée fera l'objet d'un mesurage complet et précis par le soumissionnaire
Les informations communiquées sont à titre indicatif

Extrait du plan cadastral

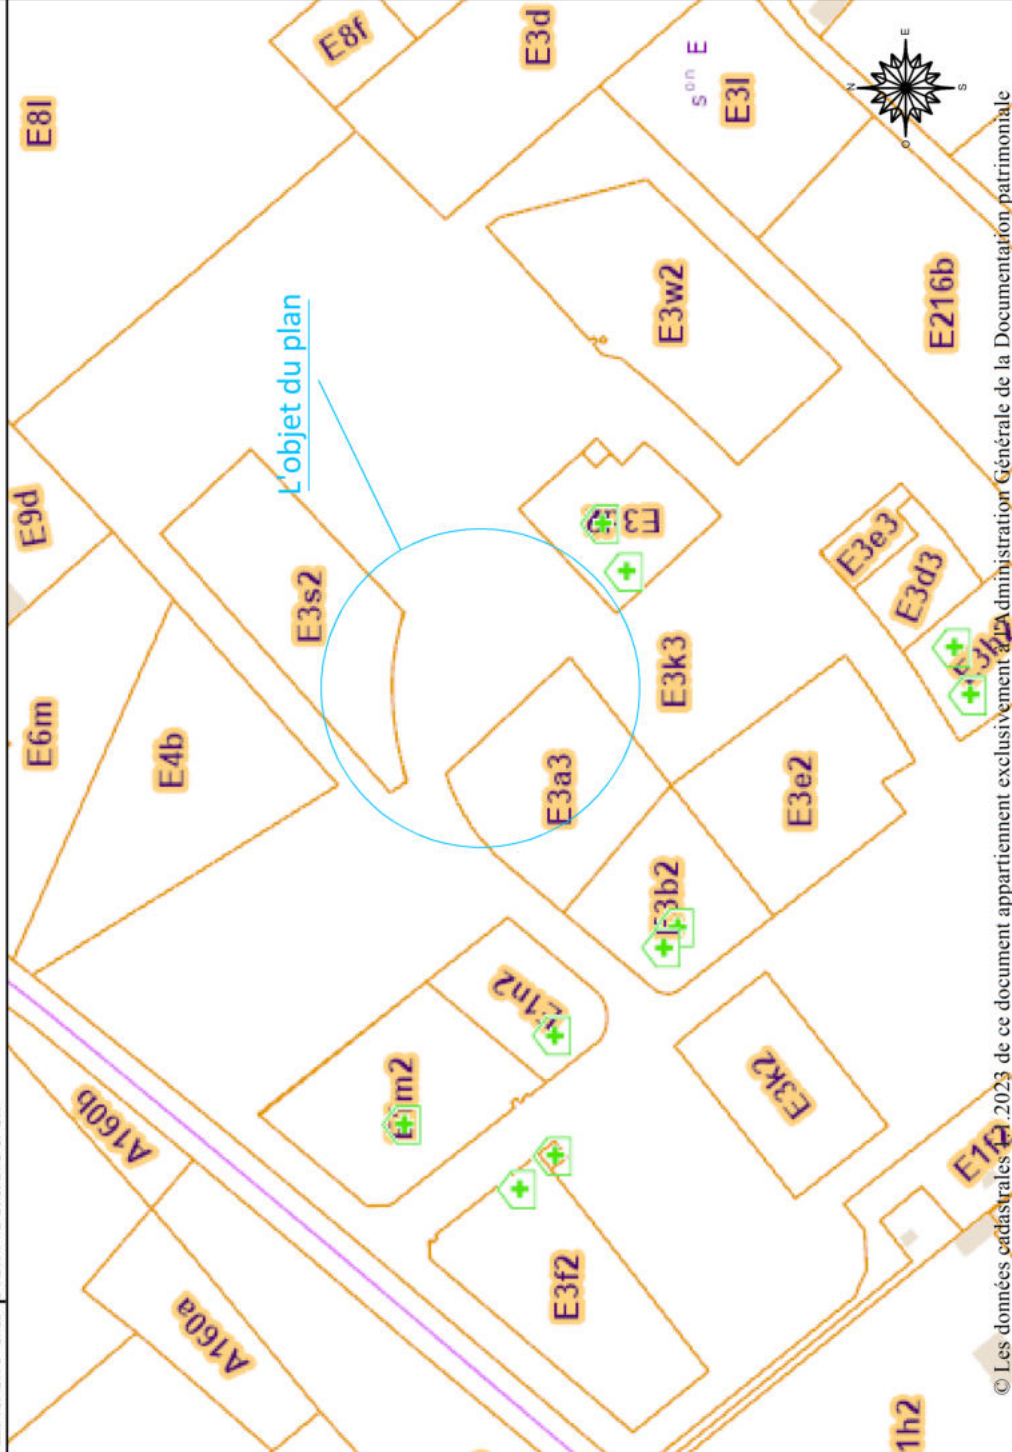

© Les données cadastrales 2023 de ce document appartiennent exclusivement à l'Administration Générale de la Documentation patrimoniale

Plan de localisation

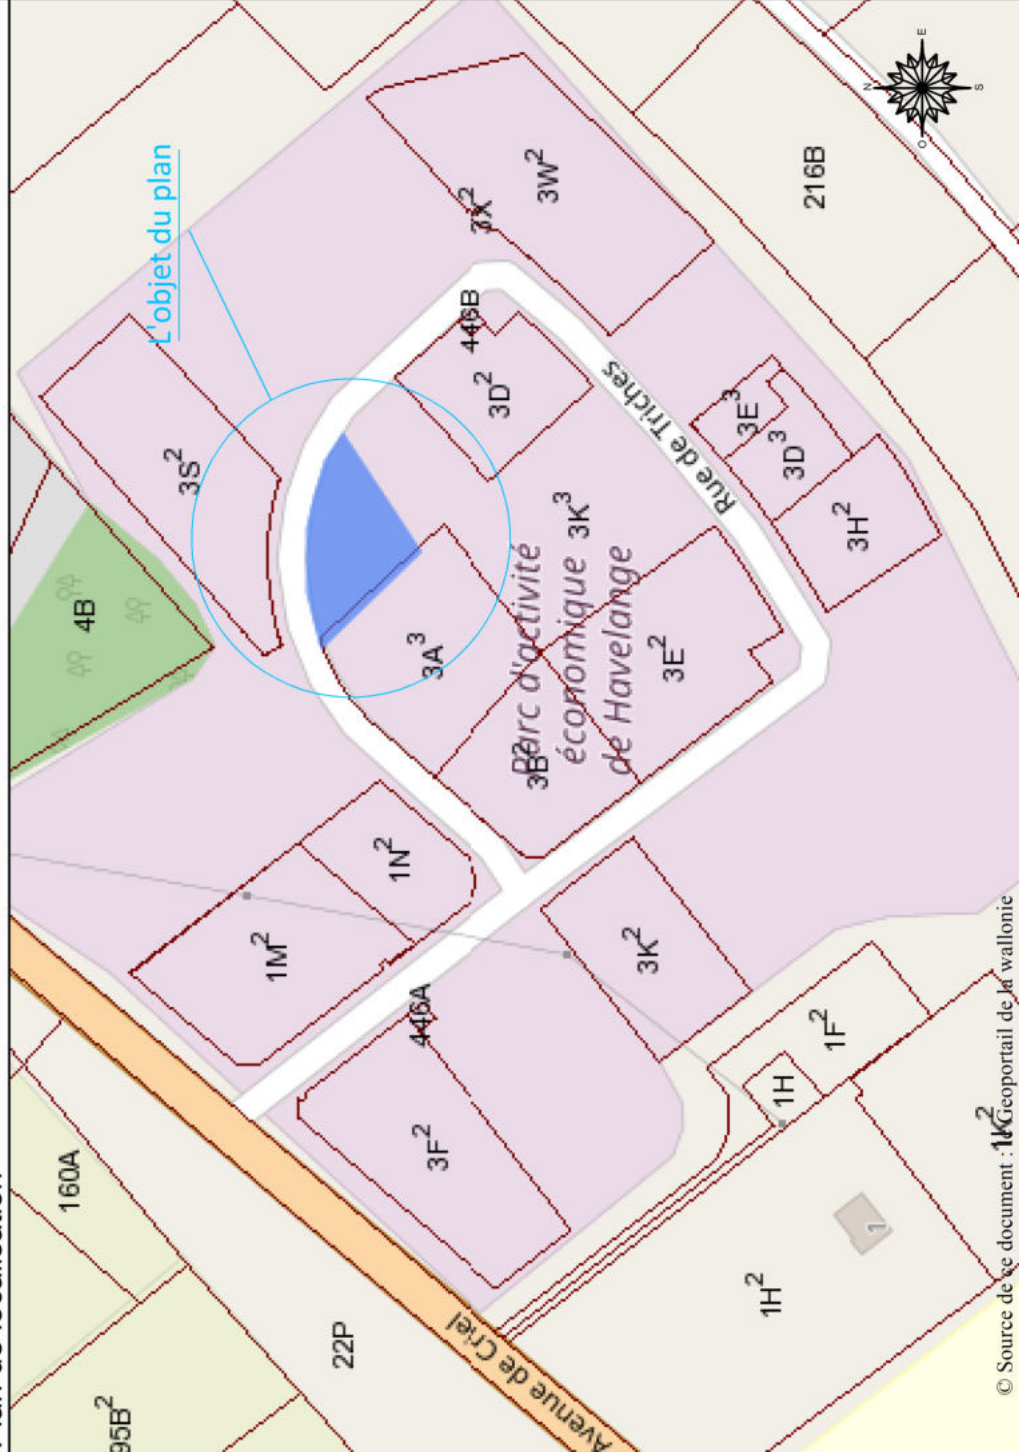


© Source de ce document : 1. Geoportail de la wallonie

PAE :
Parc d'activité
économique de
HAVELANGE

PROVINCE DE NAMUR
COMMUNE DE HAVELANGE
1^{re} DIVISION
SECTION E, PARCELLE N° 3K3

Avenue Sergent Vrithoff, 2
B-5000 NAMUR
Tél. : +32 (0)81/71.71.71
Fax : +32 (0)81/71.71.00
info@bep.be
www.bep.be

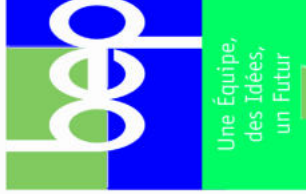

Plan de division
de la parcelle située
Rue des Triches

Vue aérienne



Plan n° : 6/10
Echelle : 1/500
Dressé par :

EL ALANI Faysal
Géomètre - Expert
Geo 181445
Av. Sergent Vrithoff 2, 5000 Namur

Projet :

L'implantation
des stations de recharge hyperrapide
pour véhicules électriques

en date du 20 novembre 2023

Commune de Havelange
1e division, section E, parcelle n° 3K3

Légende	
	Lot à créer
	Servitude en sous-sol
	Limite voirie domaine public
	Limite cadastrale
	zone verte

Rue des Triches

X : 211607
Y : 119748

X : 211632
Y : 119692


X : 211659
Y : 119717

S : 868m²

-37.06-

-37.24-

446B

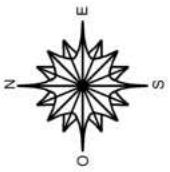

Ech : 1/500

Remarque :
Le lot à créer fait partie de la parcelle 3K3 d'une contenance +/- 868m²
La parcelle concernée fera l'objet d'un mesurage complet et précis par le soumissionnaire

[illegible][illegible]


Une Équipe,
des Idées,
un Futur
2014-2019

Avenue Sergent Vriethoff, 2
B-5000 NAMUR
Tél. : +32 (0)81/71.71.71
Fax : +32 (0)81/71.71.00
info@bep.be
www.bep.be

PROVINCE DE NAMUR
COMMUNE DE ANDENNE
10e DIVISION
SECTION C, PARCELLE N° 4K

PAE :
*Parc d'activité
économique de
MECALYS*


PAE :
Parc d'activité
économique de
MECALYS

Avenue Sergent Vrithoff, 2
B-5000 NAMUR
Tél. : +32 (0)81/71.71.71
Fax : +32 (0)81/71.71.00
info@bep.be
www.bep.be


Plan de division
de la parcelle située
Rue du Progrès

en date du 20 novembre 2023

en date du 20 novembre 2023

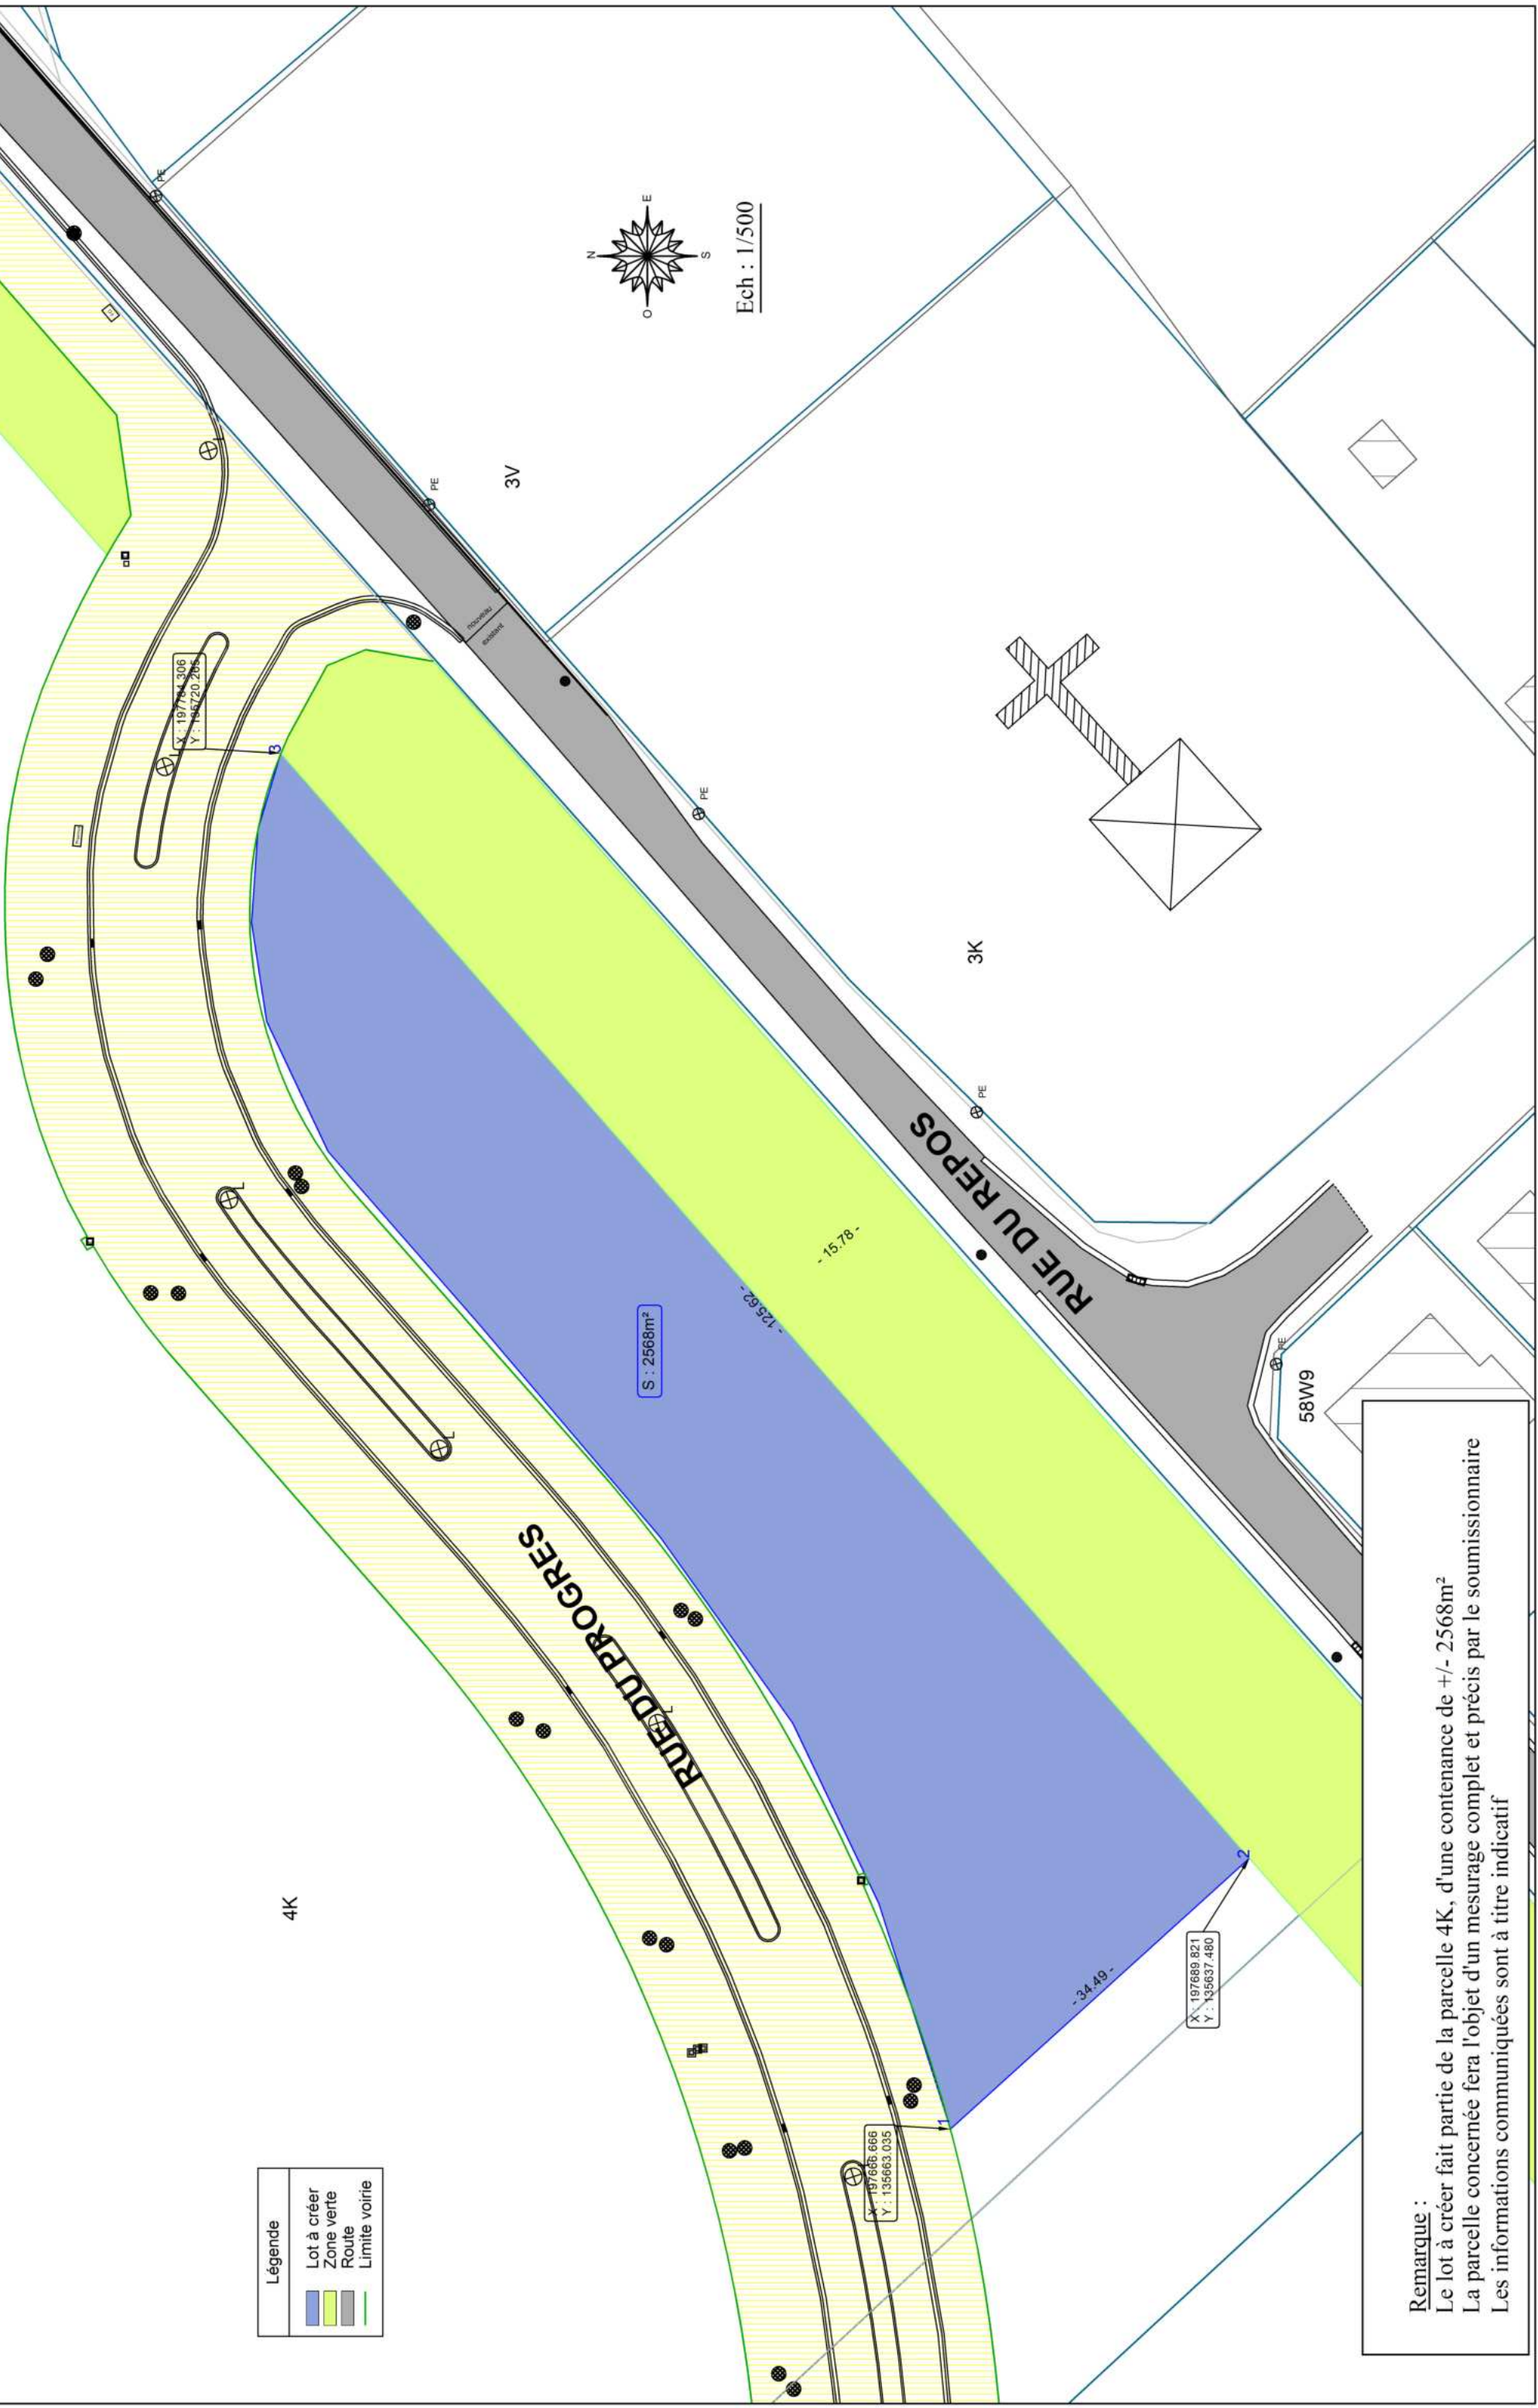


Légende	
	Lot à créer
	Zone verte
	Route
	Limite voirie

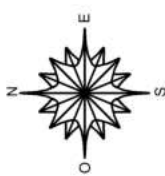


Ech : 1/500

Remarque :
Le lot à créer fait partie de la parcelle 4K, d'une contenance de +/- 2568m²
La parcelle concernée fera l'objet d'un mesurage complet et précis par le soumissionnaire
Les informations communiquées sont à titre indicatif

Extrait du plan cadastral

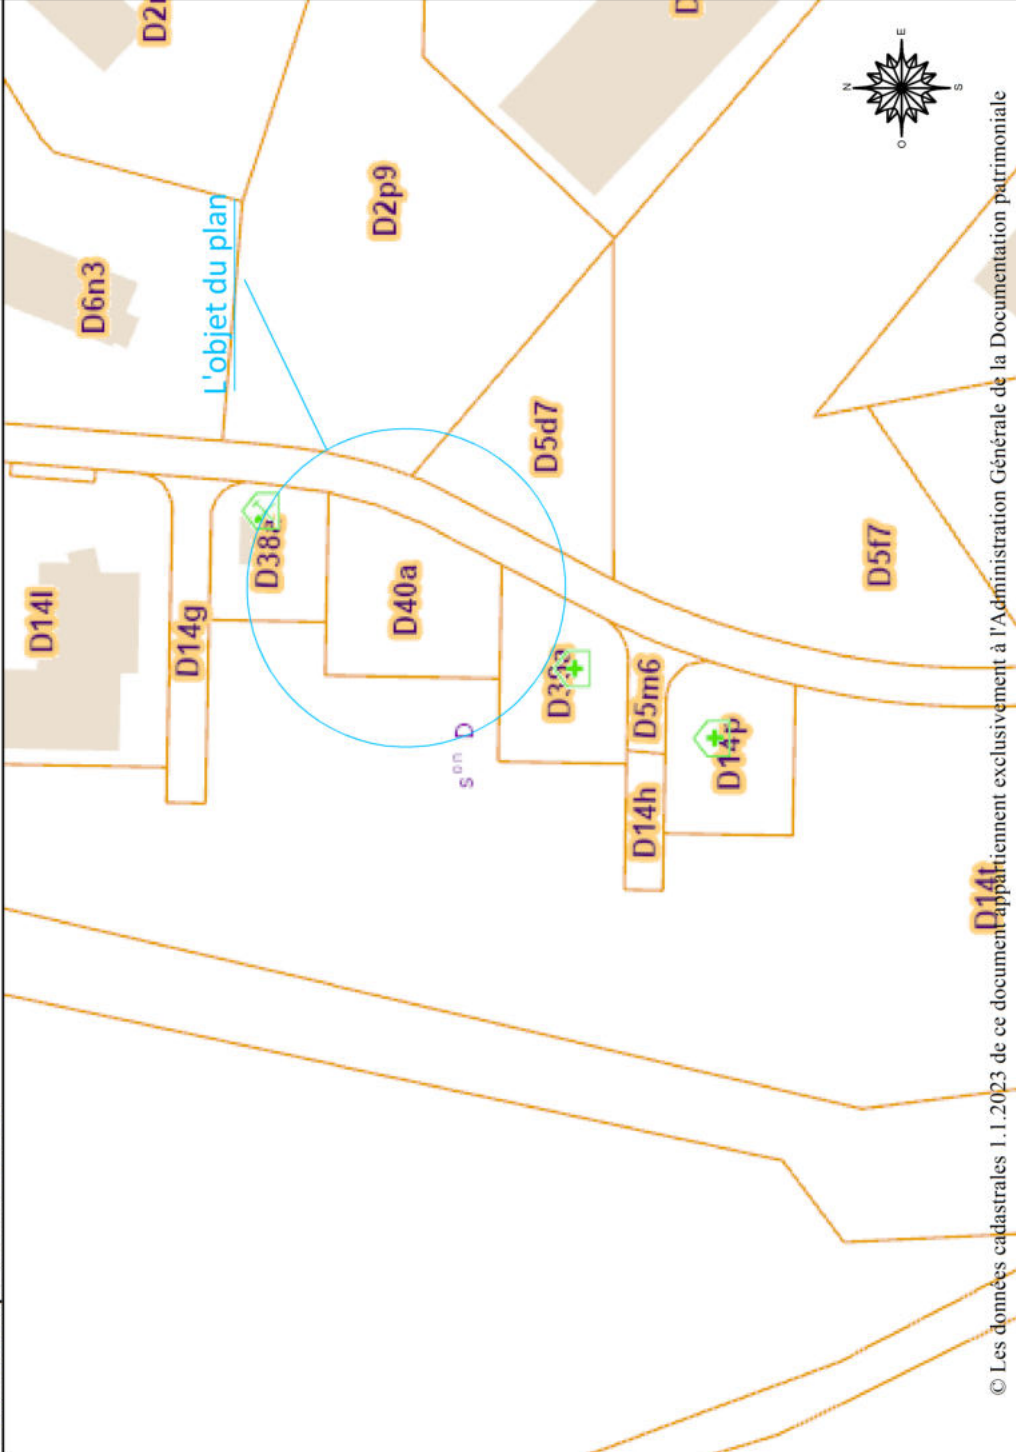

Plan de localisation

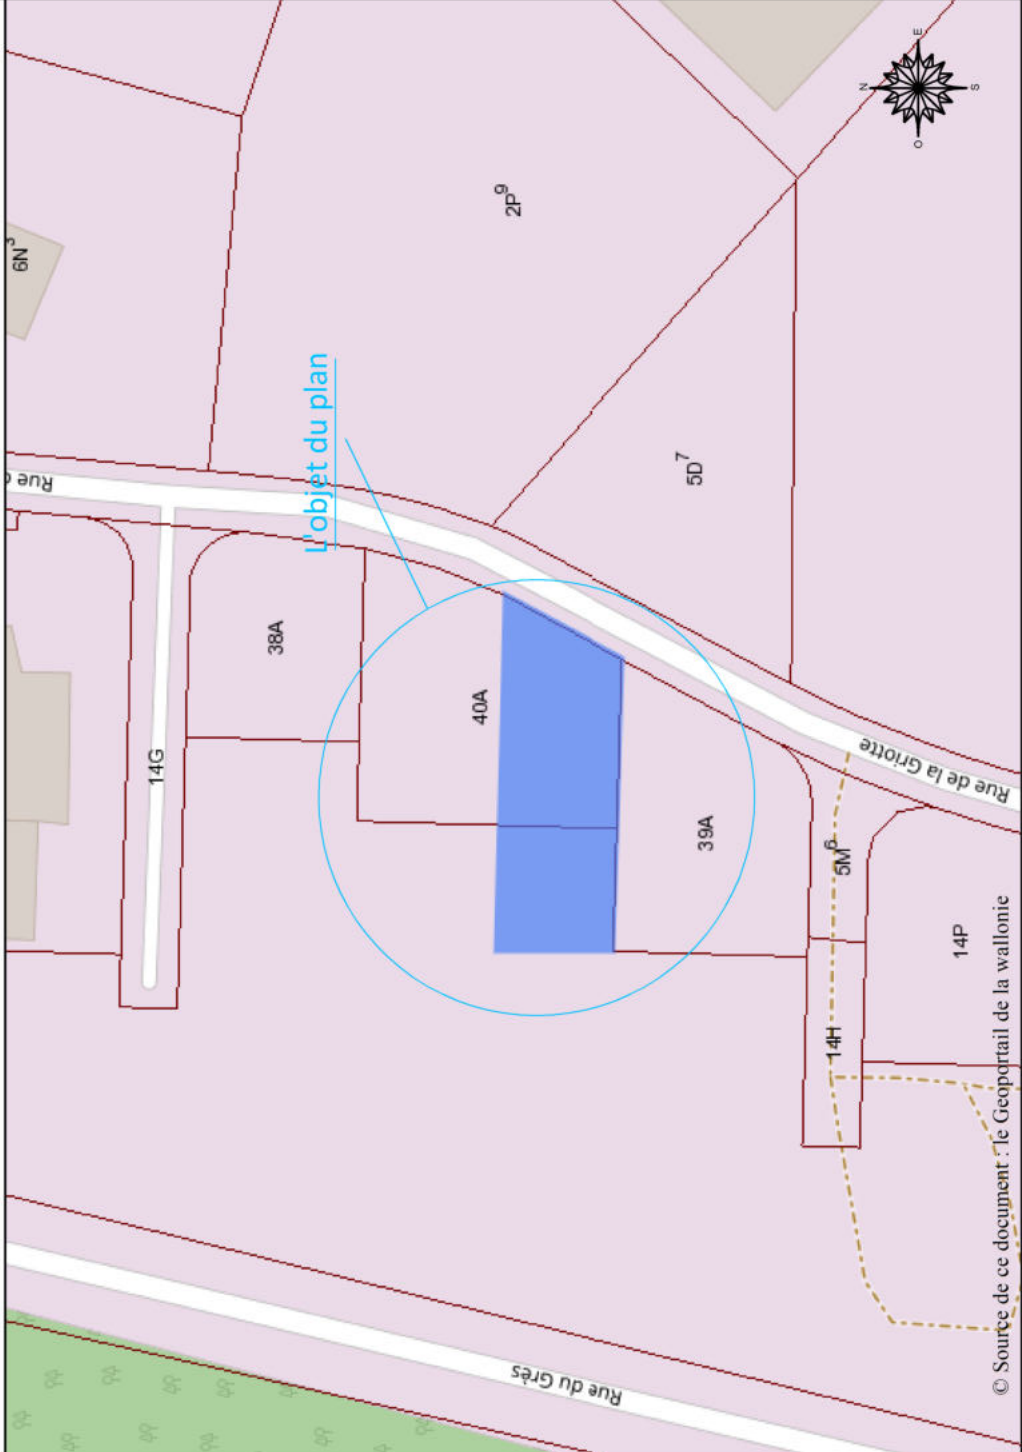

Avenue Sergent Vriethoff, 2
B-5000 NAMUR
Tél. : +32 (0)81/71.71.71
Fax : +32 (0)81/71.71.00
info@bep.be
www.bep.be

PAE :
Parc d'activité
économique de
ROCALYS

PROVINCE DE NAMUR
COMMUNE DE ROCHEFORT
1^{re} DIVISION
SECTION D,
PARCELLES N° 40A et 14T

Plan de division
de la parcelle située
Rue de la Griotte

Vue aérienne



Plan n° : 8/10

Echelle : 1/500

Dressé par :

EL ALANI Faysal
Géomètre - Expert
Geo 181445
Av. Sergent Vriethoff 2, 5000 Namur

Projet :


L'implantation
des stations de recharge hyper rapide
pour véhicules électriques

en date du 20 novembre 2023

Commune de Rochefort


1e division, section D, parcelles n° 40A et 14T

14G

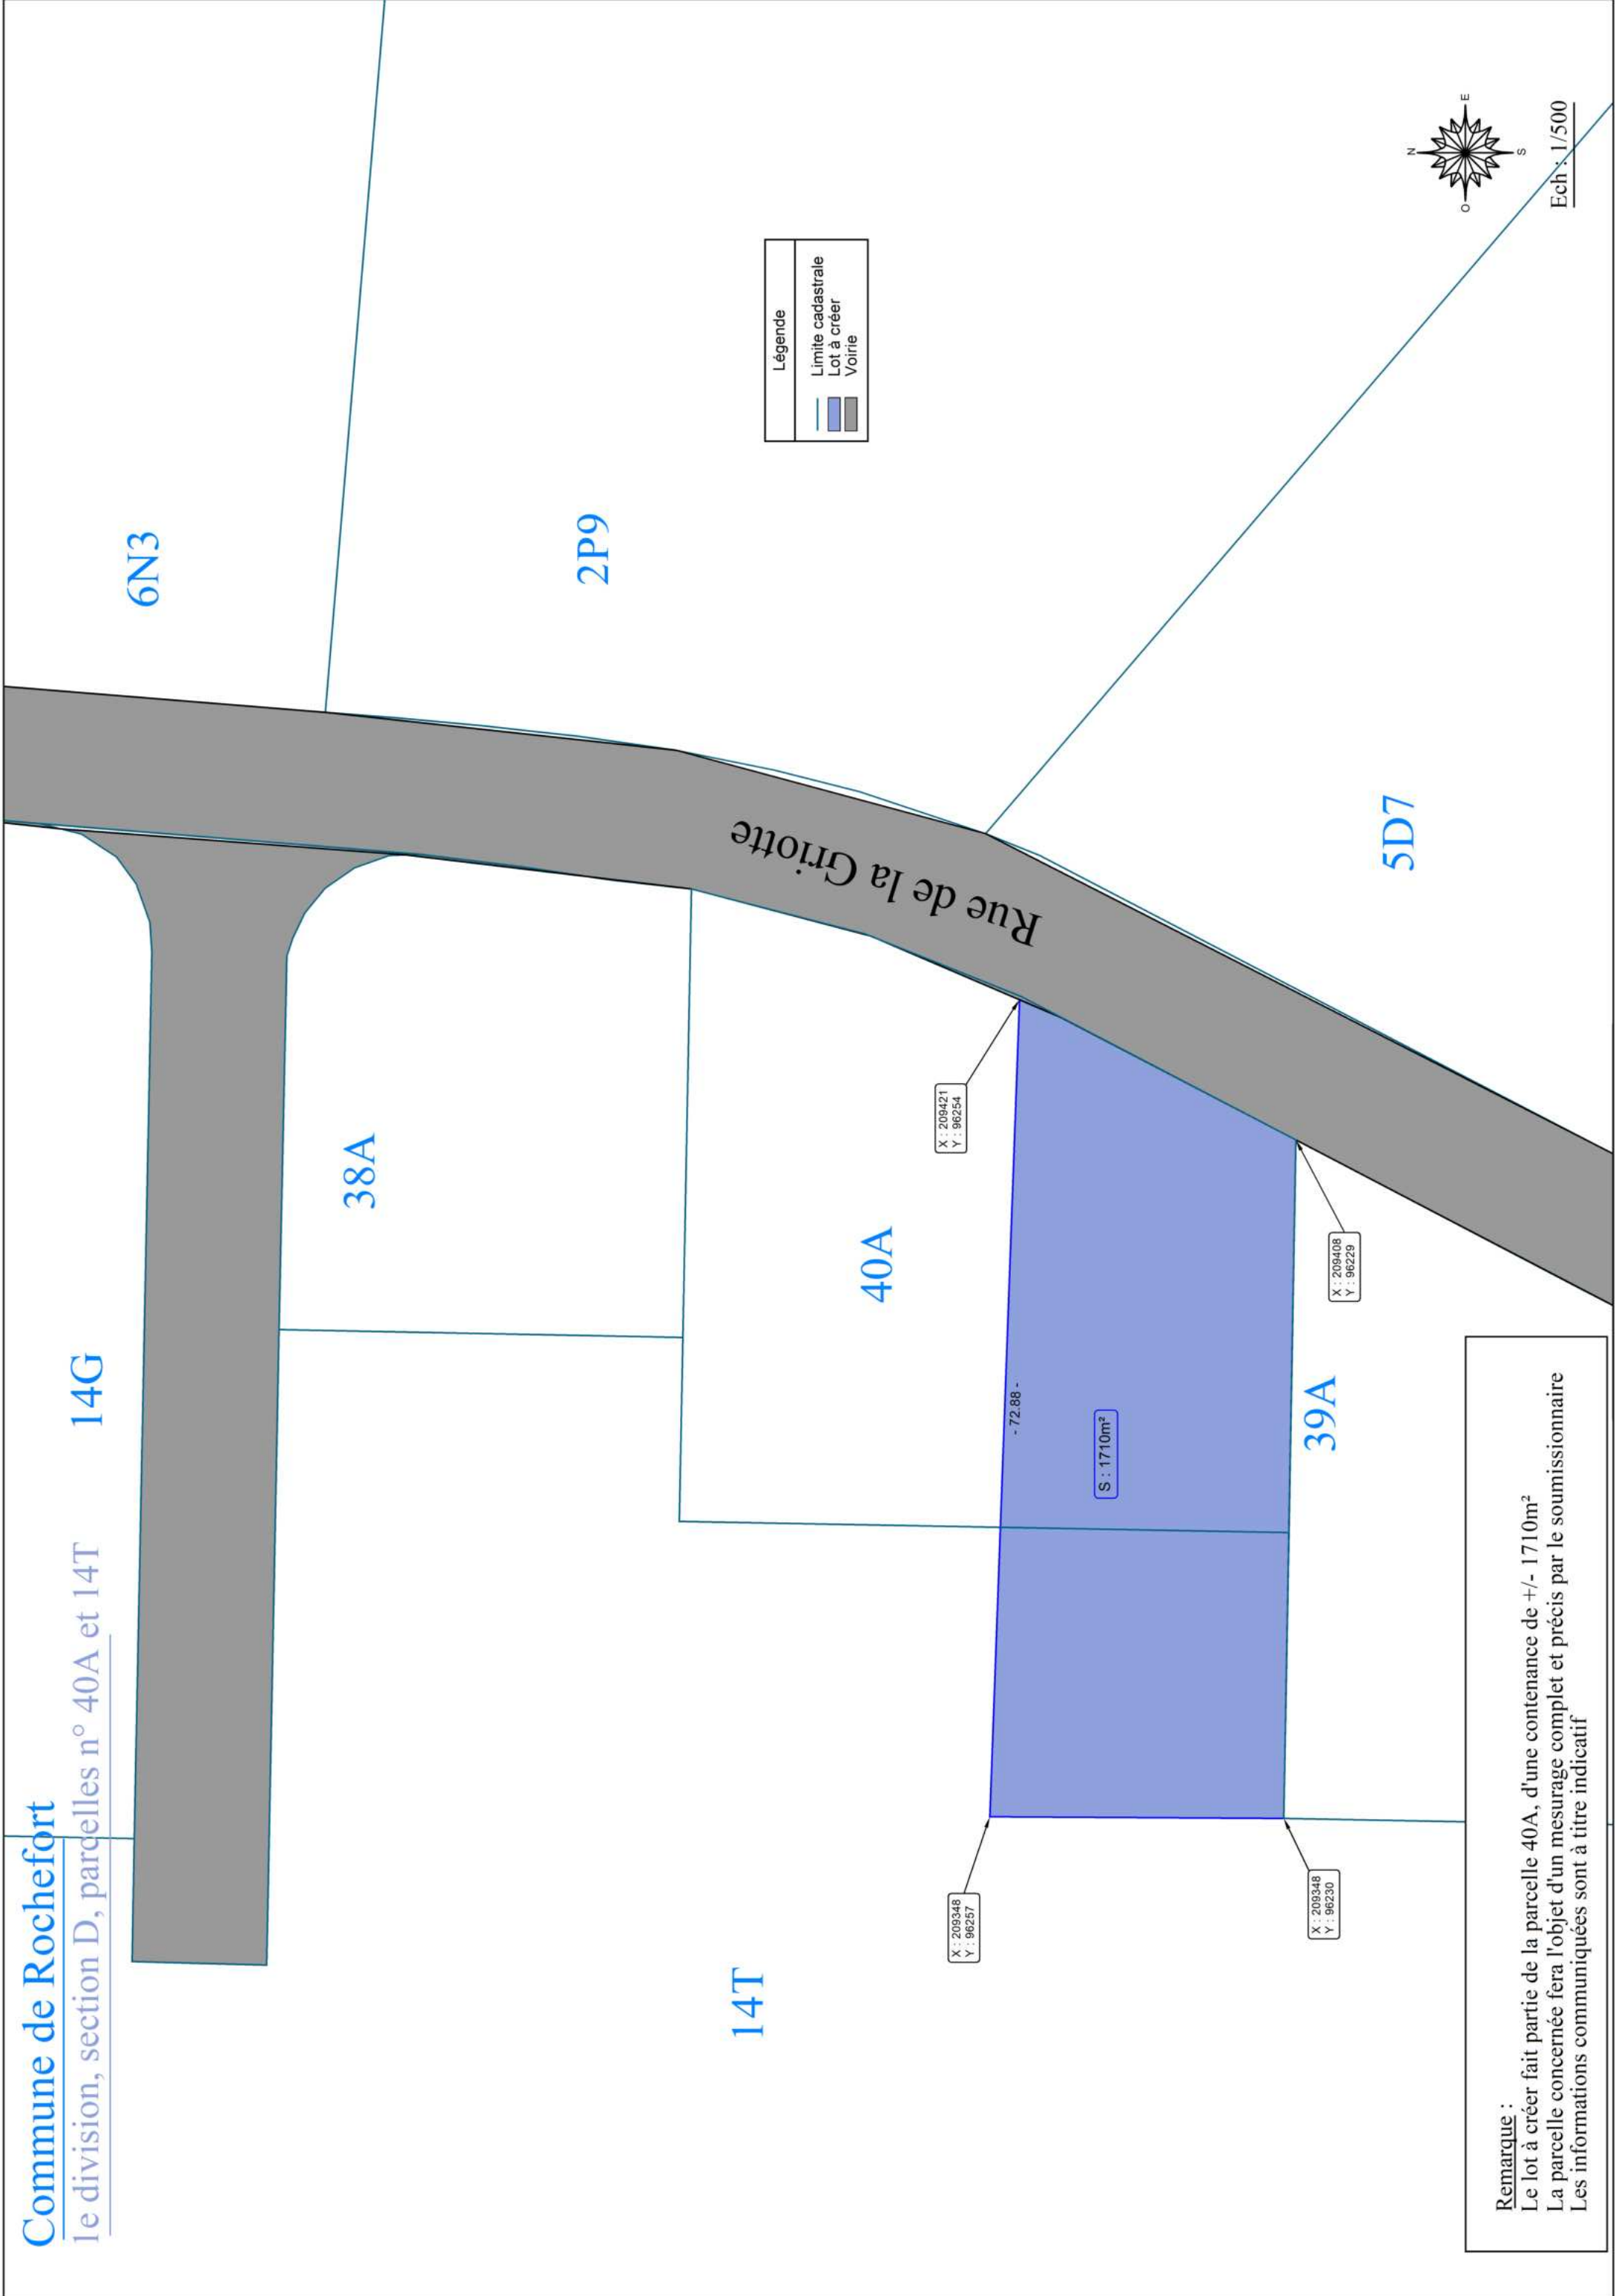


Remarque :
Le lot à créer fait partie de la parcelle 40A, d'une contenance de +/- 1710m²
La parcelle concernée fera l'objet d'un mesurage complet et précis par le soumissionnaire
Les informations communiquées sont à titre indicatif

Extrait du plan cadastral

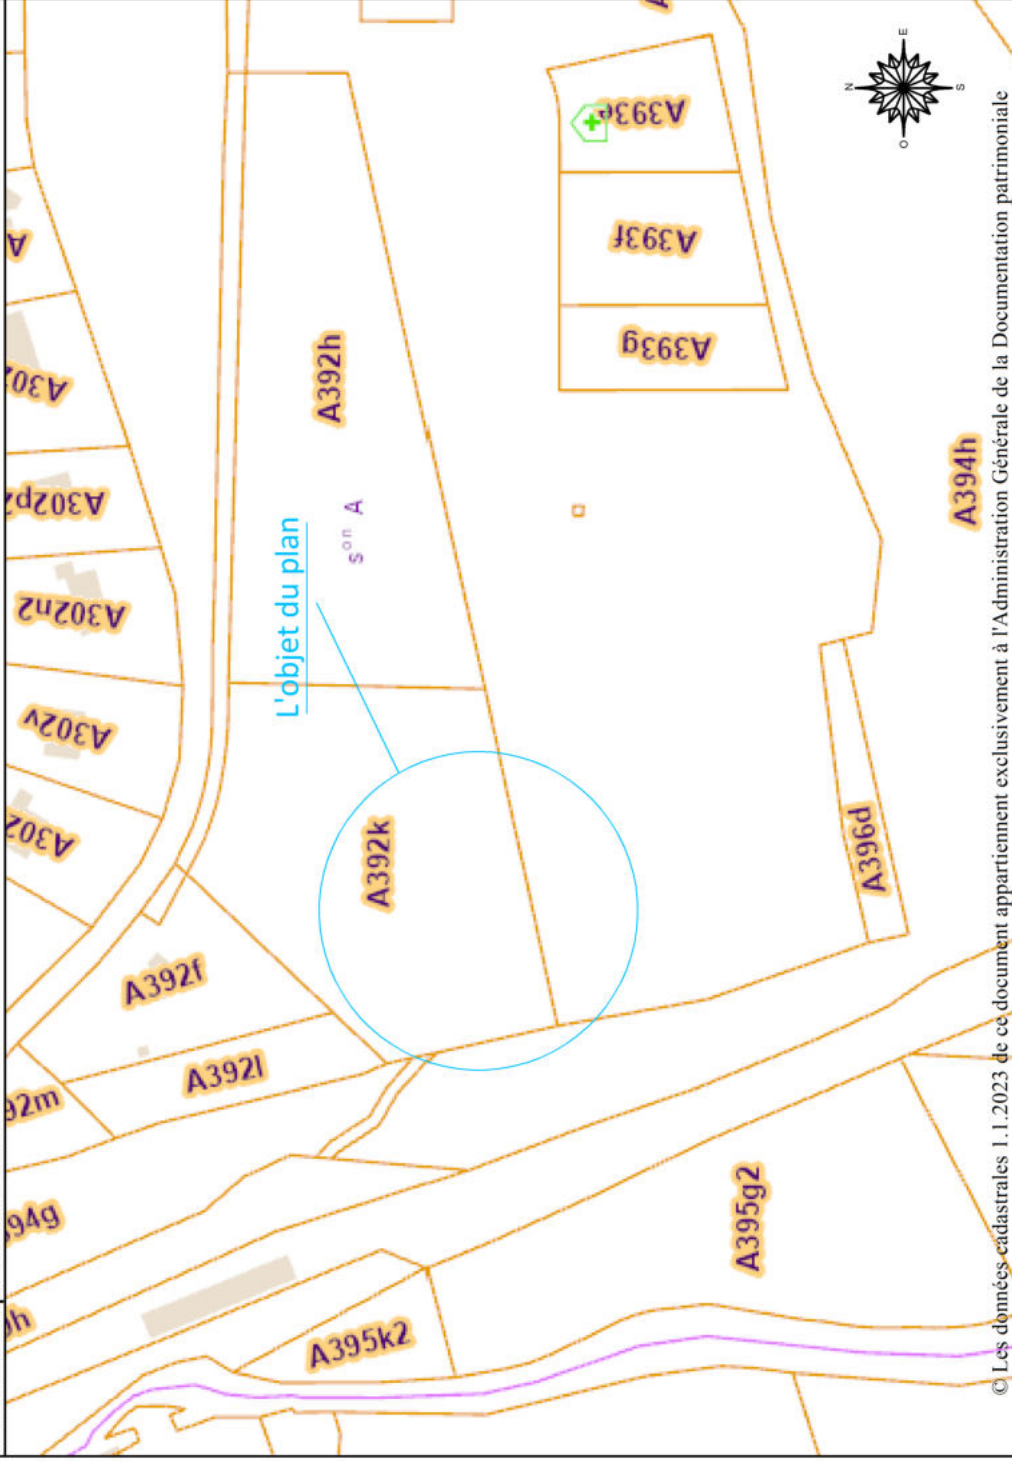

Plan de localisation

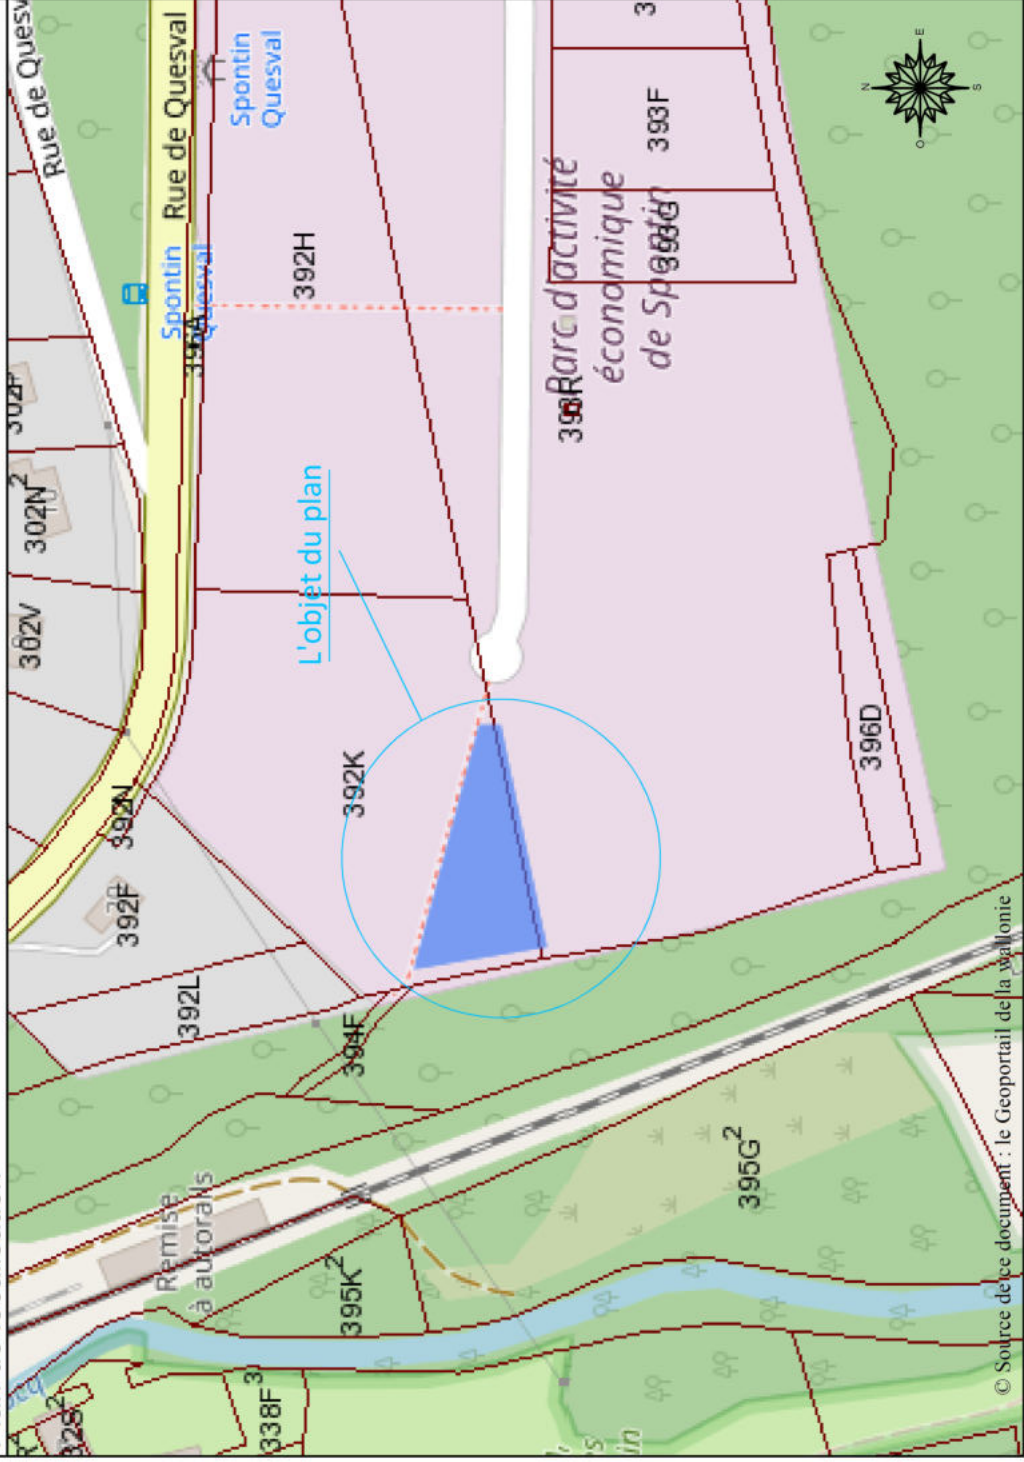

PAE :
Parc d'activité
économique de
SPONTIN

PROVINCE DE NAMUR
COMMUNE DE YVOIR
7e DIVISION
SECTION A,
PARCELLES N° 392K et 393T

Avenue Sergeant Vriethoff, 2
B-5000 NAMUR
Tél. : +32 (0)81/71.71.71
Fax : +32 (0)81/71.71.00
info@bep.be
www.bep.be



Plan de division
de la parcelle située
Rue de Quesval

Vue aérienne



Plan n° : 9/10
Echelle : 1/500
Dressé par :

EL ALANI Faysal
Géomètre - Expert
Geo 181445
Av. Sergeant Vrithoff 2, 5000 Namur

Projet :

en date du 20 novembre 2023

Commune de Yvoir

7e division, section A, parcelle n° 392K et 393T

390H

392k

392H

394H

393T

Rue Baron Léon de Pierpont

Conduite DN80

S : 1478m²

Légende

Lot à créer


Voirie domaine public

Limite cadastrale

X : 195857.172
Y : 112299.779

X : 195857.452
Y : 112294.654


X : 195862.753
Y : 112264.843

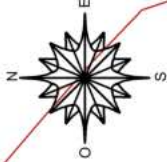



Ech : 1/500

Remarque :
Le lot à créer fait partie des parcelles 392K ET 393T d'une contenance de 1478m²
La parcelle concernée fera l'objet d'un mesurage complet et précis par le soumissionnaire
Les informations communiquées sont à titre indicatif

Extrait du plan cadastral

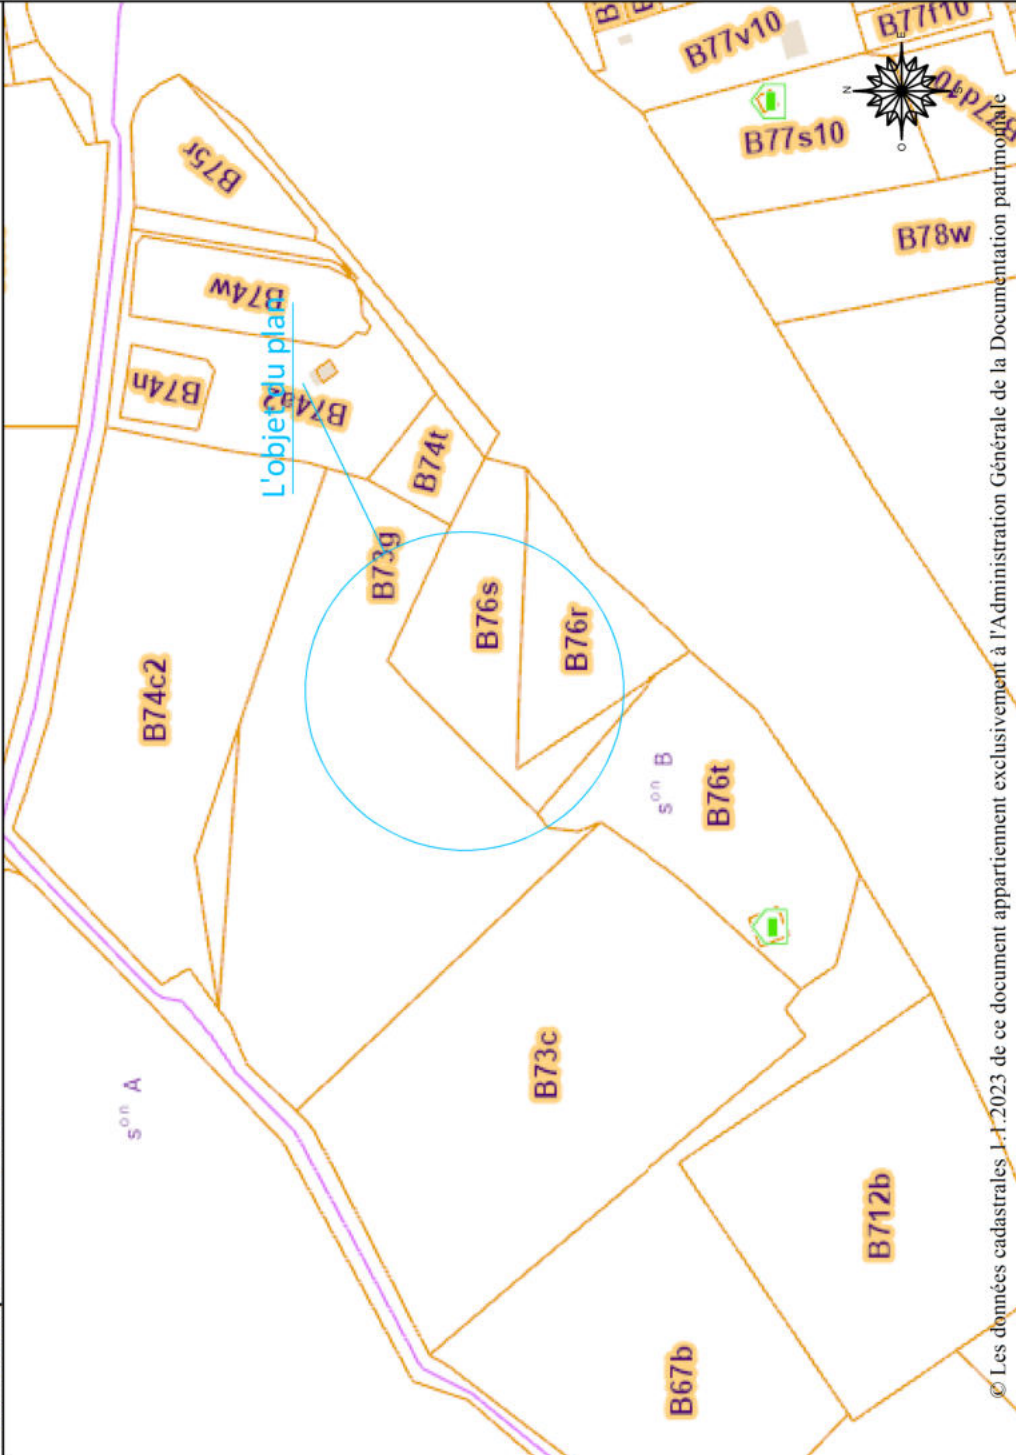

Plan de localisation

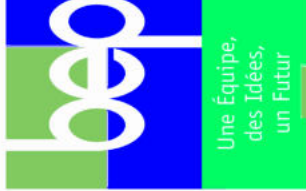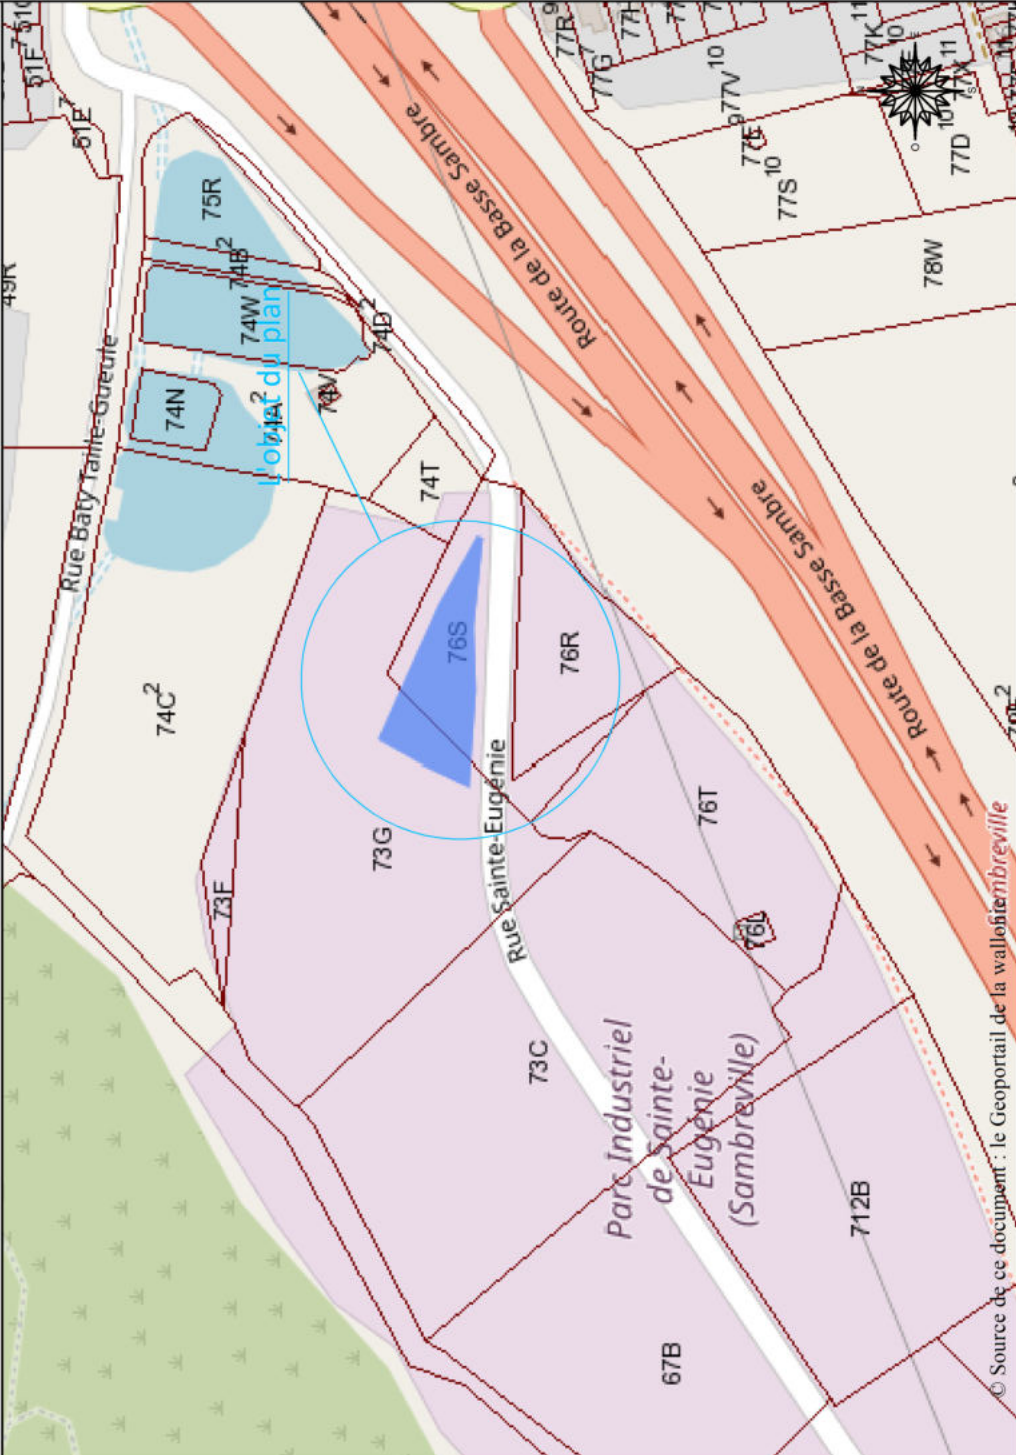

Avenue Sergent Vriethoff, 2
B-5000 NAMUR
Tél. : +32 (0)81/71.71.71
Fax : +32 (0)81/71.71.00
info@bep.be
www.bep.be

PROVINCE DE NAMUR
COMMUNE DE SAMBREVILLE
4e DIVISION
SECTION B, PARCELLES
N° 76S et 73G

PAE :
Parc d'activité
économique de
SAINTE EUGENIE

Plan de division
de la parcelle située
Rue Sainte-Eugénie

Vue aérienne



Plan n° : 10/10
Echelle : 1/500
Dressé par :

EL ALANI Faysal
Géomètre - Expert
Geo 181445
Av. Sergent Vriethoff 2, 5000 Namur


Projet :

L'implantation
des stations de recharge hyperrapide
pour véhicules électriques

en date du 20 novembre 2023

Commune de Sambreville

4e division, section B, parcelles n° 76S et 73G

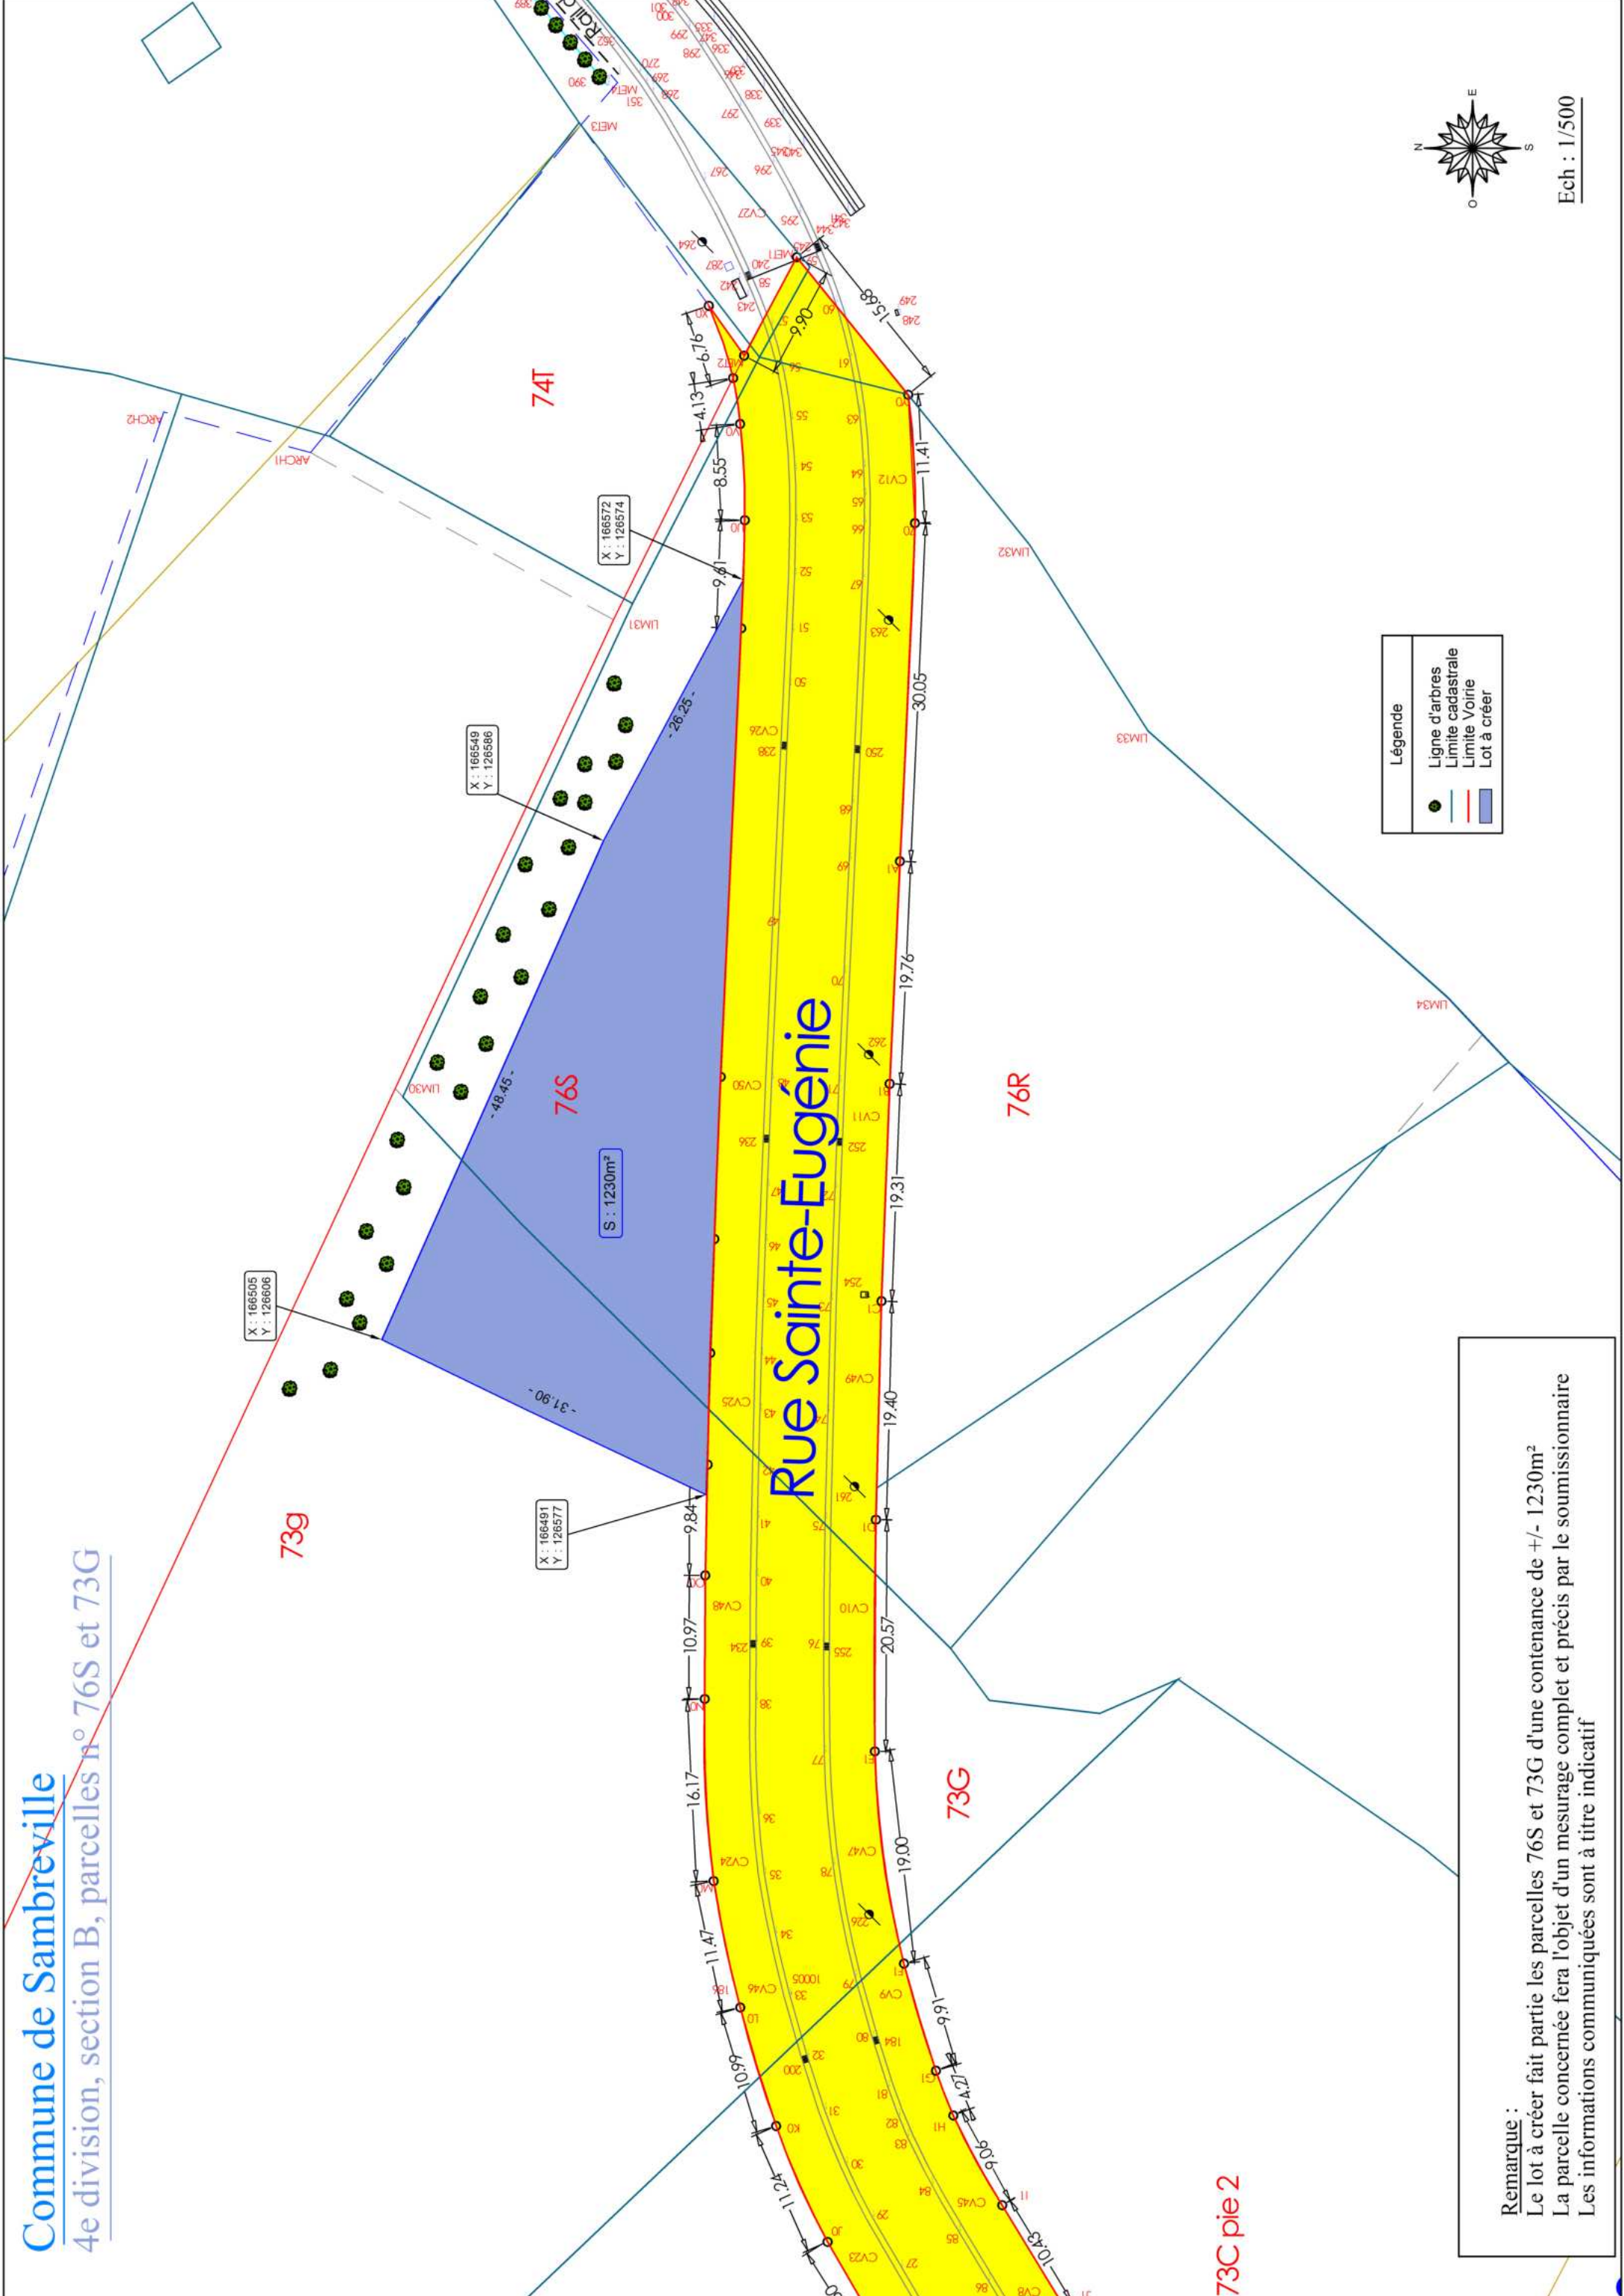

Remarque :
Le lot à créer fait partie des parcelles 76S et 73G d'une contenance de +/- 1230m²
La parcelle concernée fera l'objet d'un mesurage complet et précis par le soumissionnaire
Les informations communiquées sont à titre indicatif