



Extrait du plan cadastral

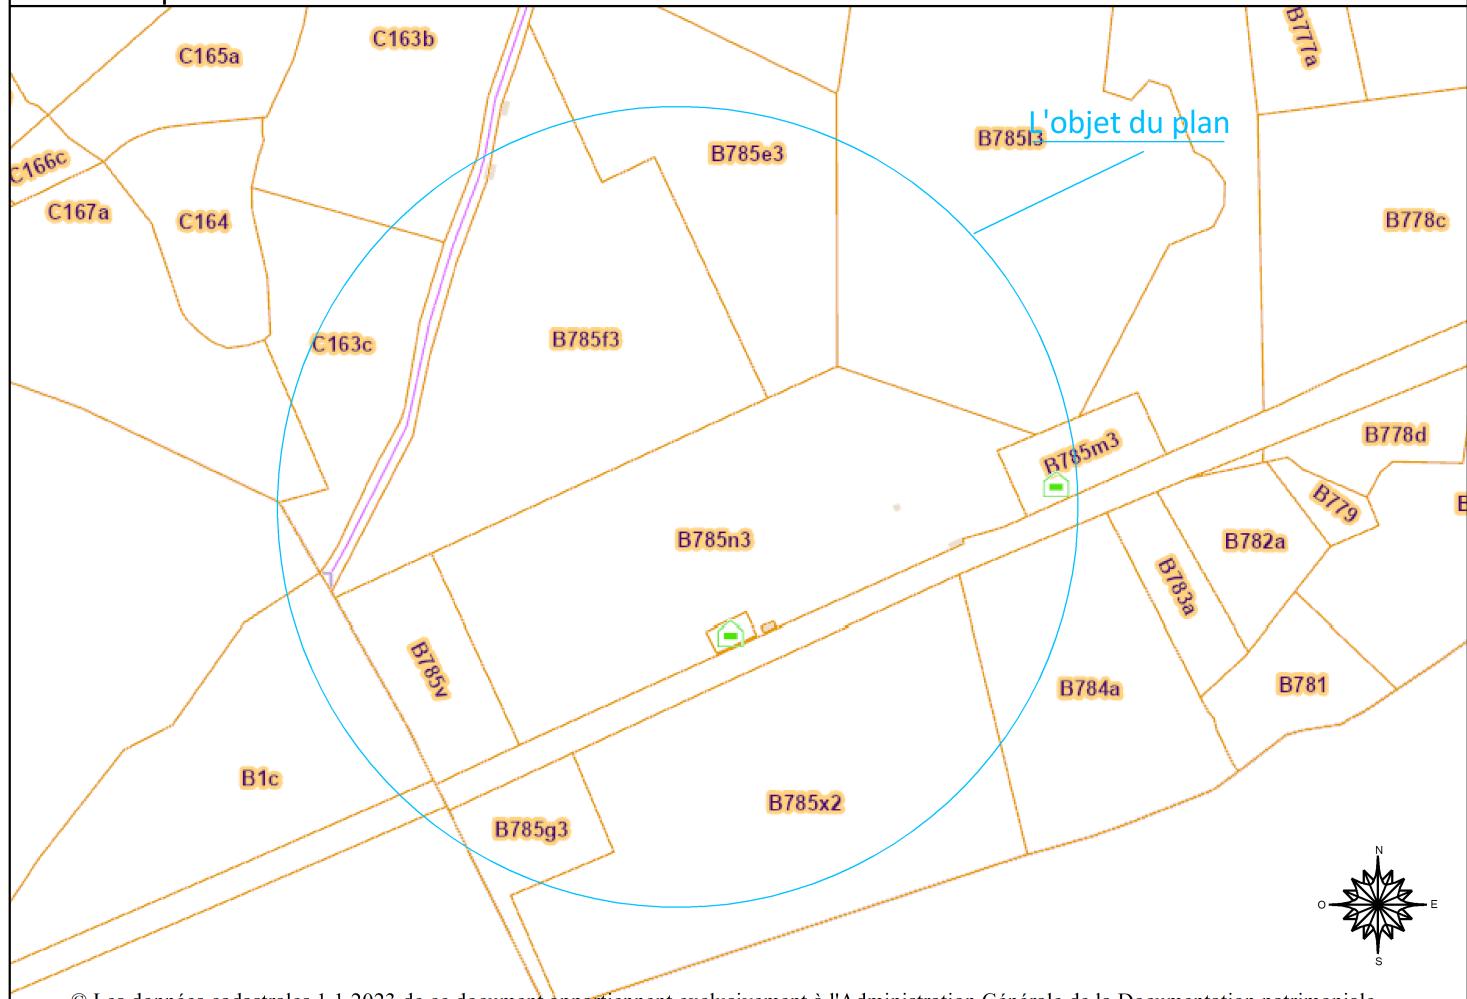


© Les données cadastrales 1.1.2023 de ce document appartiennent exclusivement à l'Administration Générale de la Documentation patrimoniale

Extrait du plan de secteur

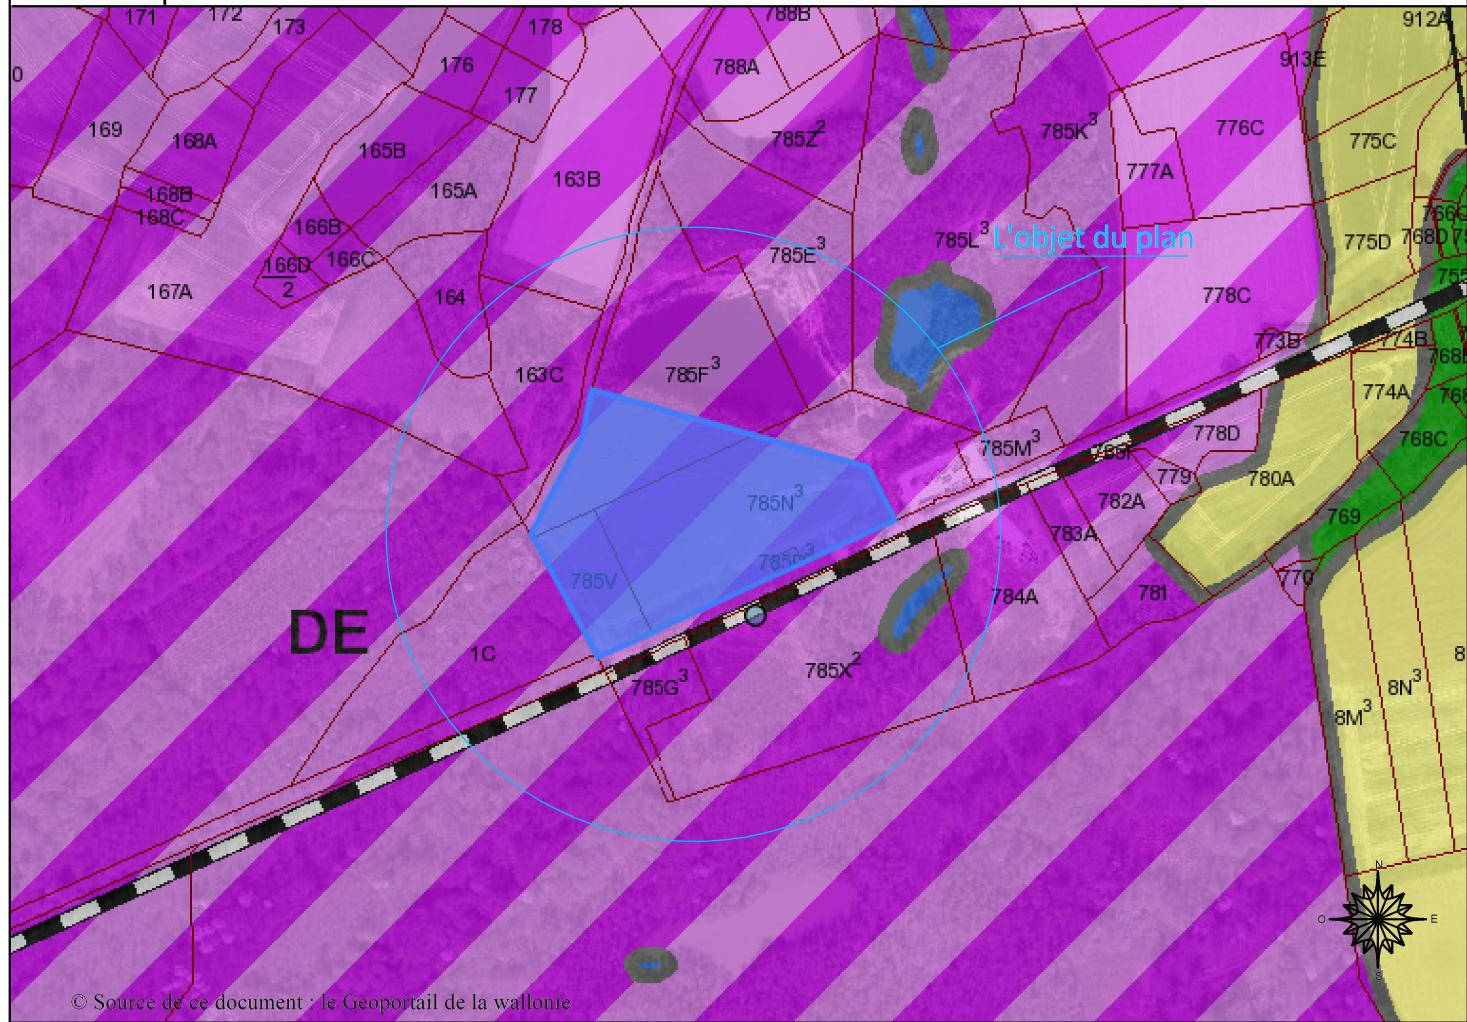


Commune de Florennes

8e division, section B, parcelles n° 785N3, 785V, 785F3 et 785P3

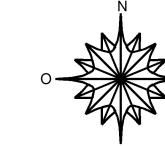

Ech : 1/1000

Légende
Lot à créer
Route
Limite cadastrale

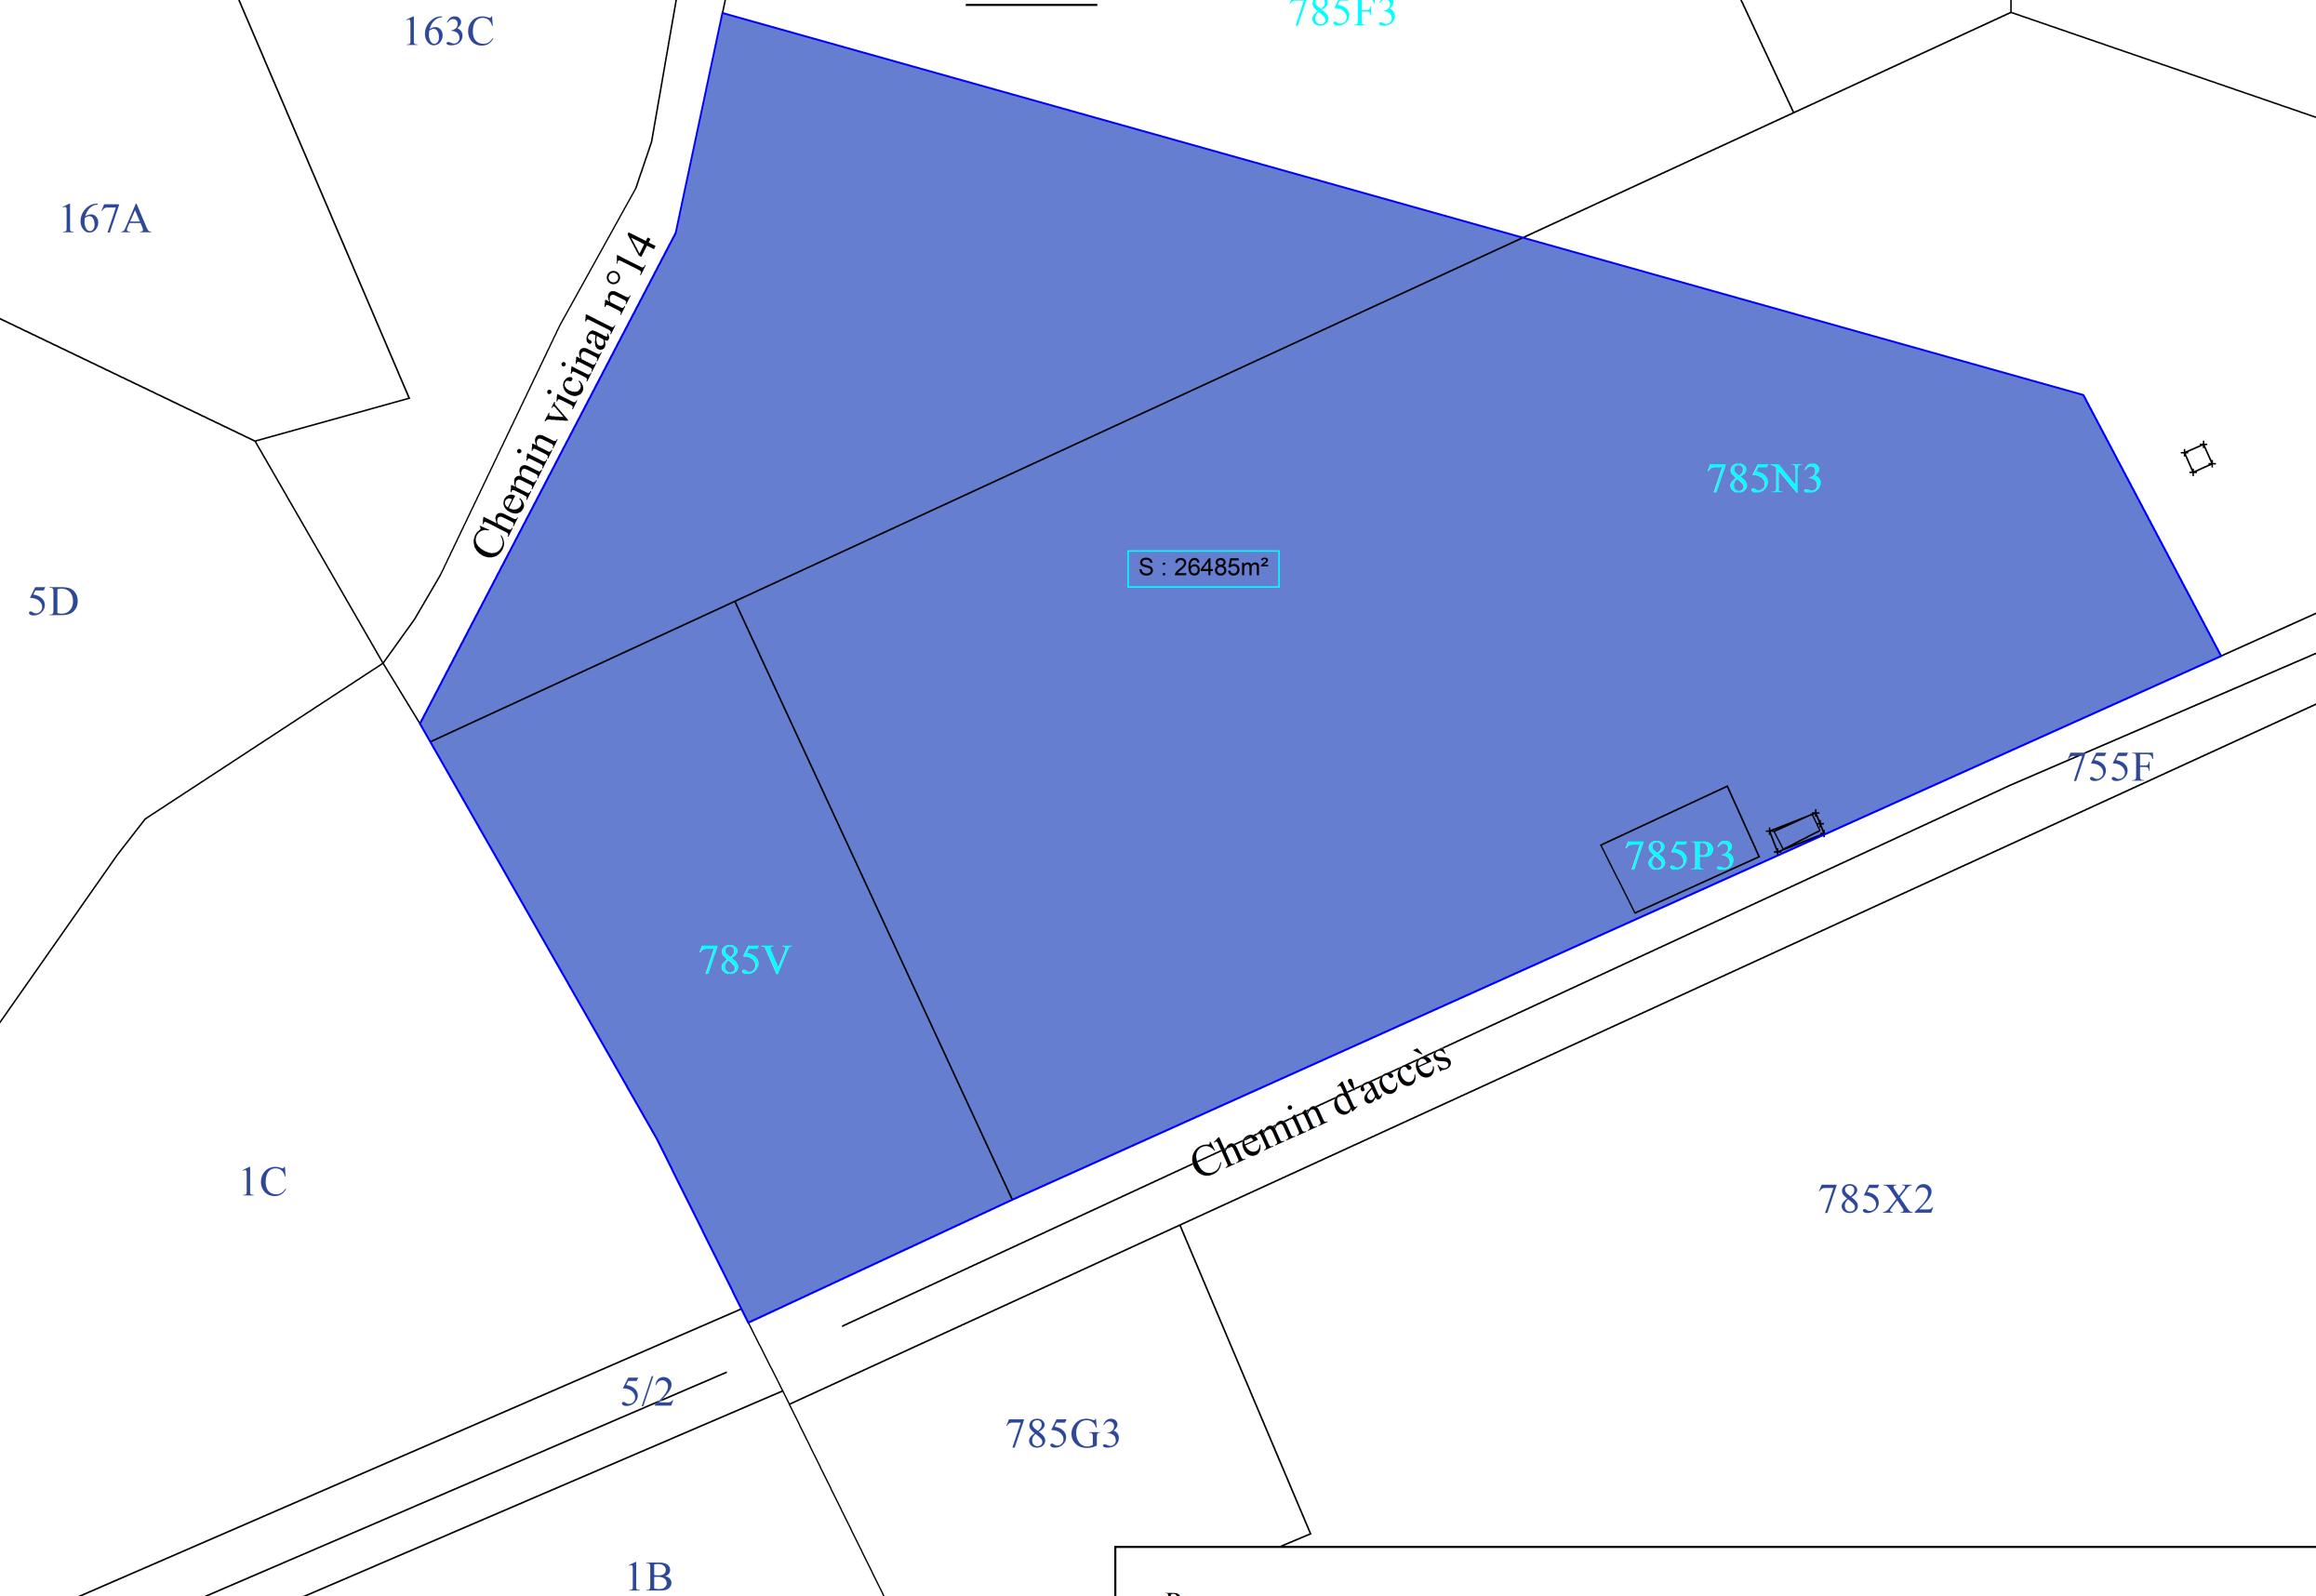

Remarque :
Le lot à créer fait partie des parcelles 785V, 785F3, 785N3 et 785P3 d'une contenance de +/- 26485m²
Les parcelles concernées feront l'objet d'un mesurage complet et précis par le soumissionnaire
Les informations communiquées sont à titre indicatif